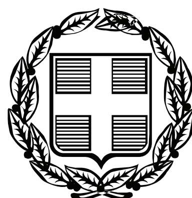


ΕΦΗΜΕΡΙΣ ΤΗΣ ΚΥΒΕΡΝΗΣΕΩΣ

ΤΗΣ ΕΛΛΗΝΙΚΗΣ ΔΗΜΟΚΡΑΤΙΑΣ

ΤΕΥΧΟΣ ΤΕΤΑΡΤΟ **Αρ. Φύλλου 714**

31 Δεκεμβρίου 2007

ΠΕΡΙΕΧΟΜΕΝΑ

ΑΠΟΦΑΣΕΙΣ

ΑΠΟΦΑΣΕΙΣ

Αριθμ. 9785 (1)

Καθορισμός οριογραμμών αιγιαλού-παραλίας και παλαιού αιγιαλού, στη θέση «Νήσος Διάπορος» του Δ/Δ Αγ. Νικολάου, του Δήμου Σιθωνίας Ν. Χαλκιδικής, προ της φερόμενης ως ιδιοκτησίας του Παναγιώτη Ξενόπουλου.

Ο ΓΕΝΙΚΟΣ ΓΡΑΜΜΑΤΕΑΣ
ΠΕΡΙΦΕΡΕΙΑΣ ΚΕΝΤΡΙΚΗΣ ΜΑΚΕΔΟΝΙΑΣ

Έχοντας υπόψη:

1. Τις διατάξεις του άρθρου 5 παρ. 1 του ν. 2971/2001 (ΦΕΚ 285/τ.Α΄/19.12.2001) «Περί αιγιαλού και παραλίας και άλλες διατάξεις».

2. Τις διατάξεις του άρθρου 2 του ν.δ. 439/1970 «Περί συμπληρώσεως των διατάξεων περί αιγιαλού»

3. Τις διατάξεις του άρθρου 5 του ν. 3200/1955 «Περί διοικητικής αποκέντρωσης» όπως αυτές τροποποιήθηκαν και ισχύουν σήμερα.

4. Τις διατάξεις του άρθρου 19 παραγρ. 5 ν. 2344/1995 του άρθρου 52 παραγρ. 6 ν. 2218/1994, του άρθρου 4 παραγρ. 7 του ν. 2240/1994, δυνάμει των οποίων οι αρμοδιότητες του Υπουργείου Οικονομικών που είχαν μεταβιβασθεί στους Νομάρχες ανήκουν στον Περ/κό Δ/ντή, σε συνδυασμό με αυτές του άρθρου 14 παραγρ. 2 του ν. 2399/1996 με τις οποίες προβλέπεται η κατάργηση των θέσεων των Περ/κών Δ/ντών, οι αρμοδιότητες πλέον του οποίου περιήλθαν στον Γενικό Γραμματέα της Περιφέρειας που ασκούνται από τον Αναπληρωματικό Περ/κο Δ/ντή.

5. Τις διατάξεις του τέταρτου εδαφίου της παραγ.2 του άρθρου 1 και της παραγρ. 6 του ιδίου άρθρου του ν. 2503/1997 «Διοίκηση, οργάνωση, στελέχωση της Περιφέρειας, ρύθμιση θεμάτων για την τοπική αυτοδιοίκηση και άλλες διατάξεις» (ΦΕΚ 107/Α), σύμφωνα με τις οποίες οι Περιφερειακές Υπηρεσίες του Υπουργείου Οικονομικών, που συγκροτούσαν την Περ/κή Διοίκηση του Νομού ή Νομαρχίας, δεν υπήχθησαν στην ενιαία οργανική μονάδα της Περιφέρειας ούτε καταργήθηκαν, αλλά αποτελούν από 1.9.1997, Υπηρεσίες του Υπουργείου Οικονομικών.

6. Το υπ' αριθμ. 28979/31.7.1997 έγγραφο της Δ/νσης Διοίκησης του Υπουργείου Εσωτερικών, Δημ. Διοίκησης και Αποκέντρωσης, σύμφωνα με το οποίο οι αρμοδιότητες του Γενικού Γραμματέα της Περιφέρειας σε θέματα Υπηρεσιών του Υπουργείου Οικονομικών μεταφέρονται από 1.9.1997 στον Υπουργό Οικονομικών.

7. Την υπ' αριθμ. 42362/4252/28.9.2007 (ΦΕΚ 1948 τ. Β΄) κοινή απόφαση του Πρωθυπουργού και του Υπουργού Οικονομίας «Περί καθορισμού αρμοδιοτήτων των Υφυπουργών Οικονομίας και Οικονομικών».

8. Το ν. 3220 (ΦΕΚ 15/τ.Α΄/28.1.2004) Άρθρο 46 παράγραφο 21 με το οποίο οι αρμοδιότητες του Υπουργού Οικονομίας και Οικονομικών οι οποίες ανήκαν ή είχαν μεταβιβαστεί στους Νομάρχες μέχρι την έναρξη λειτουργίας των Νομαρχιακών Αυτοδιοικήσεων και αφορούν θέματα και Υπηρεσιών του Υπουργείου Οικονομίας και Οικονομικών, που εξαιρέθηκαν από την κατάργηση με τις διατάξεις της παραγ. 2 του άρθρου 39 του ν. 2218/1994, περιέρχονται στον Γενικό Γραμματέα της Περιφέρειας, εκτός των θεμάτων Υ.Δ.Ε.

9. Την υπ' αριθμ. 7427/19.8.2004 Απόφαση του Γενικού Γραμματέα της Περιφέρειας Κεντρικής Μακεδονίας (ΦΕΚ 1293 Β/23.8.2004), «Τροποποίηση και συμπλήρωση της υπ' αριθμ. 5631/26.7.2000 απόφασής μας (ΦΕΚ 1339/Β/6.11.2000) περί ορισμού εισηγητών και μεταβίβαση εξουσίας υπογραφής «με εντολή Γενικού Γραμματέα» αποφάσεων, εγγράφων και άλλων πράξεων στον Γενικό Διευθυντή, στους Προϊσταμένους Δ/σεων, Τμημάτων και Γραφείων των Υπηρεσιών της Περιφέρειας Κεντρικής Μακεδονίας».

10. Την από 1.10.2007 έκθεση της κατά το άρθρο 3 του ν. 2971/19.12.2001 (ΦΕΚ285/τ.Α/19.12.2001) «Περί αιγιαλού και παραλίας» αρμόδιας Επιτροπής που αφορά στον καθορισμό των ορίων αιγιαλού, παραλίας και παλαιού αιγιαλού στη θέση «Νήσος Διάπορος» Δ/Δ Αγίου Νικολάου, του Δήμου Σιθωνίας Ν. Χαλκιδικής.

11.Το από Μάρτιο 2005 τοπογραφικό, υψομετρικό και κτηματογραφικό διάγραμμα κλίμακας 1:500 σε τρεις (3) πινακίδες, το οποίο συντάχθηκε από τον Στυλιανό Αρσένη, πολιτικό μηχανικό και συνοδεύει την παραπάνω έκθεση.

12. Την υπ' αριθμ. 544.5/246/07/8.3.2007 γνωμοδότηση του Γ. Ε. Ν.

13. Το με αριθμό πρωτ. 3016/5.10.2007 (αρ. πρωτ. 9785/10.10.2007 Δ/νσης ΠΕ.ΧΩ) έγγραφο της Κτηματικής Υπηρεσίας του Ν. Χαλκιδικής, με το οποίο διαβιβάστηκε στη υπηρεσία μας ο σχετικός φάκελος του θέματος, αποφασίζουμε:

Επικυρώνουμε την από 1.10.2007 έκθεση της κατά το άρθρο 3 του ν. 2971/2001 (ΦΕΚ 285 τ.Α΄/19.12.2001) «Περί αιγιαλού και παραλίας» αρμόδιας Επιτροπής για τον καθορισμό των ορίων αιγιαλού-παραλίας και παλαιού αιγιαλού στη θέση «Νήσος Διάπορος» στο Δ/Δ Αγ. Νικολάου του Δήμου Σιθωνίας, καθώς επίσης και το από τον Μάρτιο του 2005 τοπογραφικό, υψομετρικό και - κτηματογραφικό διάγραμμα, κλίμακας 1:500, σε τρεις (3) πινακίδες, το οποίο συντάχθηκε από τον Στυλιανό Αρσένη, πολιτικό μηχανικό, ελέγχθηκε και θεωρήθηκε για την ακρίβεια της αποτύπωσης από την Κτηματική Υπηρεσία, όπως ορίζουν οι διατάξεις του ν. 2971/2001 και συνοδεύει την παραπάνω έκθεση.

Στο τοπογραφικό αυτό διάγραμμα, καθορίσθηκε:

α) Η οριογραμμή του αιγιαλού με κόκκινη συνεχή πολυγωνική γραμμή, με κορυφές 1, 2, 3, 4, 5, 6, 7, 8, 9, 10, 11, 12, 13, 14, 15, 16, 17, 18, 19, 20, 21, 22, 23, 24, 25, 26, 27, 28, 29, 30, 31, 32, 33, 34, 35, 36, 37, 38, 39, 40, 41, 42, 43, 44, 45, 46, 47, 48, 49, 50, 51, 52, 53, 54 και 55, οι οποίες εξασφαλίζονται με συντεταγμένες από το κρατικό τριγωνομετρικό δίκτυο.

β) Η οριογραμμή της παραλίας με κίτρινη συνεχή πολυγωνική γραμμή με κορυφές 1΄, 2΄, 3΄, 4΄, 5΄, 6΄, 7΄, 8΄, 9΄, 10΄, 11΄, 12΄, 13΄, 14΄, 15΄, 16΄, 17΄, 18΄, 19΄, 20΄, 21΄, 22΄, 23΄, 24΄, 25΄, 26΄, 27΄, 28΄, 29΄, 30΄, 31΄, 32΄, 33΄, 34΄, 35΄, 36΄, 37΄, 38΄, 39΄, 40΄, 41΄, 42΄, 43΄, 44΄, 45΄, 46΄, 47΄, 48΄, 49΄, 50΄, 51΄ και 52΄, οι οποίες εξασφαλίζονται με συντεταγμένες από το κρατικό τριγωνομετρικό δίκτυο.

γ) Η οριογραμμή του παλαιού αιγιαλού με κυανή συνεχή πολυγωνική γραμμή, με κορυφές 2, 3΄΄, 4΄΄, 5΄΄ και 6, οι οποίες εξασφαλίζονται με συντεταγμένες από το κρατικό τριγωνομετρικό δίκτυο.

Το εύρος της παραλίας ορίζεται σε 15,00 μ. για την εξυπηρέτηση του σκοπού της παραγράφου 2 του άρθρου 1 του ν. 2971/2001.

Εμπράγματα δικαιώματα ιδιωτών επί ακινήτων της παραλίας, απαλλοτριώνονται λόγω δημόσιας ωφέλειας.

Υπάρχοντα κτίσματα εντός της ζώνης της παραλίας και του αιγιαλού δεν εξαιρούνται.

Η παραπάνω χάραξη αποτελεί καθορισμό των οριογραμμών για πρώτη φορά.

Η απόφαση αυτή μαζί με την Έκθεση της Επιτροπής και το Τοπογραφικό διάγραμμα, να δημοσιευθούν στην Εφημερίδα της Κυβερνήσεως.

Θεσσαλονίκη 22 Οκτωβρίου 2007

Ο Γενικός Γραμματέας Περιφέρειας
ΓΕΩΡΓΙΟΣ Δ. ΤΣΙΟΤΡΑΣ

ΕΚΘΕΣΗ

Της επιτροπής καθορισμού αιγιαλού-παραλίας. (Άρθρο 3 παρ. 1 και άρθρο 4 παρ. 3 ν. 2971/2001.

Καθορισμός για πρώτη φορά των ορίων αιγιαλού και παραλίας στη θέση «Νήσος Διάπορος» του Δημοτικού Διαμερίσματος Αγίου Νικολάου του Δήμου Σιθωνίας Χαλκιδικής, προ της φερόμενης ως ιδιοκτησίας Παναγιώτη Ξενόπουλου.

Πολύγυρος 1.10.2007

Η επιτροπή του άρθρου 3 του ν. 2971/2001 (Φ.Ε.Κ. 285/ 19.12.2001), περί καθορισμού των ορίων αιγιαλού και παραλίας, η οποία ορίσθηκε με την υπ' αριθ. 1274/6.2.2007 απόφαση του Γενικού Γραμματέα της Περιφέρειας Κεντρικής Μακεδονίας, αποτελούμενη από τους παρακάτω υπογράφοντες:

1. Ιωάννη Κομπούρη, προϊστάμενο της Κτηματικής Υπηρεσίας Χαλκιδικής, ως πρόεδρο,

2. Ευστάθιο Χατζόπουλο, αγρονόμο - τοπογράφο μηχανικό, υπάλληλο της Κτηματικής Υπηρεσίας Χαλκιδικής, ως μέλος,

3. Βρύζα Αθανάσιο, Ανθυποπλοίαρχο Λ.Σ., Λιμενάρχη Ιερισσού, ως μέλος,

4. Κωνσταντίνο Βογιατζή, αγρονόμο - τοπογράφο μηχανικό, υπάλληλο της Νομαρχιακής Αυτοδιοίκησης Χαλκιδικής, αναπληρωτή του Δ/ντή Δ/νσης Πολεοδομίας της Ν. Α. Χαλκιδικής, ως μέλος,

(Ο διευθυντής χωροταξίας και περιβάλλοντος της Γ.Γ. Περιφέρειας Κεντρικής Μακεδονίας, μέλος της επιτροπής, απουσίασε),

διενέργησε αυτοψία στην παραπάνω περιοχή στις 29.6.2006, ύστερα από την υπ' αριθ. 2021/16.6.2006 πρόσκληση του προέδρου της, (στην αυτοψία συμμετείχε ως μέλος της επιτροπής ο Πακαταρίδης Σάββας, τότε λιμενάρχης Ιερισσού, ο οποίος αδυνατεί να υπογράψει επειδή τέθηκε σε διάθεση από την υπηρεσία του. Καθήκοντα λιμενάρχη ανέλαβε ο ανθυποπλοίαρχος Βρύζας Αθανάσιος ο οποίος συμμετέχει στην επιτροπή) και αφού έλαβε υπόψη της

1. Την από 2.6.2006 αίτηση του Παναγιώτη Ξενόπουλου με την οποία ζητείται ο καθορισμός των ορίων του αιγιαλού - παραλίας στην περιοχή αυτή.

2. Το τοπογραφικό υψομετρικό και κτηματογραφικό διάγραμμα που συντάχθηκε τον μήνα Μάρτιο του έτους 2005 (η αποτύπωση έγινε τον Οκτώβριο του 2004), από τον Στυλιανό Αρσένη, πολιτικό μηχανικό, σε τρεις πινακίδες, με κλίμακα 1: 500, το οποίο ελέγχθηκε και θεωρήθηκε στις 29.6.2006 από τον Ευστάθιο Χατζόπουλο, αγρονόμο - τοπογράφο μηχανικό, υπάλληλο της Κτηματικής Υπηρεσίας Χαλκιδικής.

3. Τις διατάξεις του ν. 2971/2001 και την σχετική δικαστική και διοικητική νομολογία.

4. Τις φυσικές και λοιπές ενδείξεις για το πλάτος του αιγιαλού και της παραλίας που διαπίστωσε κατά την αυτοψία και αφορούν στα παρακάτω:

α) Γεωμορφολογία του εδάφους:

1. Μορφολογία της ακτής.

Μεταξύ των κορυφών 1-2, 11-24 και 39-55 του αιγιαλού, η ακτή είναι βραχώδης, με απότομα πρανή και ύψη στέψης από ένα έως τρία μέτρα. Μεταξύ των κορυφών 27-28 του αιγιαλού, η ακτή είναι βραχώδης με πολύ μικρή κλίση και υψόμετρο μικρότερο του ενός μέτρου. Παρά την κορυφή 28 υπάρχει επίπεδη διαμόρφωση της ακτής

με μικρή κλίση προς την θάλασσα, κατασκευασμένη με πέτρες συνδεδεμένες με τσιμεντοκονίαμα, καθώς και μία σκάλα κατασκευασμένη με τον ίδιο τρόπο.

Σε όλο το υπόλοιπο μήκος του καθορισμού, η ακτή είναι αμμώδης. Η άμμος της ακτής έχει προκύψει από την αποσάθρωση των πετρωμάτων της ακτής αλλά και από την μεταφορά και εναπόθεση άμμου από τον κυματισμό της θάλασσας.

2. Της ακτής συνέχονται εκτάσεις πεδινές - λοφώδεις, με έδαφος γαιώδες - ημιβραχώδες, εκτός σχεδίου, αδόμητες (μόνο στο ακίνητο με κτηματολογικό αριθμό "1" υπάρχει μία ισόγειος κατοικία), οι οποίες είναι χέρσες.

3. Το φυσικό όριο βλάστησης συνίσταται σε μερικά τμήματα της ακτής από θαμνώδη φυσική βλάστηση σχίνων, άριχον, αρμυρικίων κ. ά. και σε άλλα από χαμηλή ποώδη φυσική βλάστηση (αγριόχορτα).

β) Παράκτιοι φυσικοί πόροι: Δεν υπάρχουν.

γ) Μετεωρολογικά στοιχεία: Οι επικρατούντες άνεμοι είναι Β - ΒΑ διευθύνσεων. Η περιοχή δεν προσβάλλεται από ισχυρούς ανέμους γιατί είναι προστατευμένη επειδή βρίσκεται σε υπήνεμο κόλπο.

δ) Μορφολογία του πυθμένα: Από στοιχεία που προκύπτουν από την αυτοψία μακροσκοπικά και από το απόσπασμα χάρτη της Γεωγραφικής Υπηρεσίας Στρατού (ΓΥΣ) που συνοδεύει το διάγραμμα, προκύπτει ότι ο πυθμένας έχει αμμώδη σύσταση και ήπιες κλίσεις με μικρά βάθη κοντά στην ακτή. Λόγω των μικρών βαθών και των μικρών κλίσεων του βυθού, η θραύση του κύματος και η εκτόνωση της ενέργειας του γίνεται σε μεγάλη απόσταση από την ακτογραμμή (εντός της θάλασσας) και η επίδραση του κύματος στην ακτή είναι μικρή.

ε) Ανάπτυξη κυματισμού: Πρόκειται για ακτή με μικρό ανάπτυγμα θάλασσας. Απέναντι από την ακτή και σε απόσταση 1500 μέτρων περίπου, βρίσκονται οι ακτές της Σιθωνίας (όρμος Βουρβουρούς). Το μικρό ανάπτυγμα θαλάσσιας έκτασης δεν συμβάλλει στη δημιουργία μεγάλης έκτασης κυματικού πεδίου.

στ) Τεχνικά έργα: Στην περιοχή υφίστανται δύο παράνομα τεχνικά έργα. Αυτά είναι ένας αμμοκράτης μεταξύ των κορυφών 3 και 4 του αιγιαλού, μήκους 15 και πλάτους 2 μέτρων (μ.) περίπου, κατασκευασμένος από πέτρες, και κοντά στην κορυφή 28 του αιγιαλού και δυτικά αυτής, ένας ξύλινος προβλήτας μήκους 21 μ. και πλάτους 1,50 μ. περίπου, σε ύψος 0,50 μ. από την επιφάνεια της θάλασσας, επί σιδηροπασσάλων πηγμένων στον πυθμένα.

ζ) Εγκεκριμένες χωροταξικές κατευθύνσεις και χρήσεις γης: Από την ειδική χωροταξική μελέτη Χαλκιδικής προκύπτει ότι το νησί Διάπορος βρίσκεται στη ζώνη 42 προστασίας αγροτικού τοπίου, όπου επιτρέπονται αγροτικές αποθήκες, κτίρια αναψυχής και κατοικία

η) Δημόσια κτήματα: Υπάρχει καταγεγραμμένο δημόσιο κτήμα με αριθμό βιβλίου καταγραφής 140 (ΑΒΚ140), εκτάσεως 4500 στρεμμάτων που είναι δασική βοσκή. Από τα στοιχεία του φακέλου του κτήματος που τηρείται στην Κτηματική Υπηρεσία Χαλκιδικής και ειδικότερα το γενικό βιβλίο καταγραφής, προκύπτει ότι η προέλευση του κτήματος είναι εκ διαδοχής παρά του τουρκικού δημοσίου. Από την οροθεσία του κτήματος, επίσης στο γενικό βιβλίο καταγραφής, προκύπτα ότι το κτήμα συνορεύει γύρωθε με θάλασσα και δεδομένης της εκτάσεως του φαίνεται ότι είναι ολόκληρο το νησί.

Σε άλλα όμως έγγραφα που περιέχονται στο φάκελο του κτήματος, γίνονται αναφορές σε ιδιωτικά κτήματα που υπάρχουν στο νησί. (π.χ. το από 4.11.1953 σημείωμα του οικονομικού εφόρου Χαλκιδικής ενώπιον του Ειρηνοδίκη Συκιάς, το υπ' αριθ. 5590/4.12.1974 έγγραφο της οικονομικής εφορίας Χαλκιδικής προς το Δασαρχείο Πολυγύρου, η με αριθ. πρωτ. 4212/31.12.1951 υπ' αριθ. 13 δασική απαγορευτική διάταξη του Δασαρχείου Πολυγύρου, η από 9.10.1961 αίτηση των κτηνοτρόφων Αθαν. Χριστάκη και Γεωρ. Χριστάκη προς τον οικονομικό έφορο Χαλκιδικής, κ. ά.).

Έτσι γίνεται δεκτή η αναγραφή του πίνακα φερόμενων ιδιοκτησιών επί του τοπογραφικού διαγράμματος της παραπάνω υπ αριθ. 2 παραγράφου, χωρίς αυτό να σημαίνει αναγνώριση δικαιωμάτων επί των ακινήτων του πίνακα, τα οποία (δικαιώματα) πρέπει να αποδειχθούν.

θ) Εθνικό κτηματολόγιο: Αν και η περιοχή Αγίου Νικολάου, όπου ανήκει και το νησί Διάπορος, είχε κηρυχθεί υπό κτηματογράφηση, η κτηματογράφηση είχε ανασταλεί και τελεί μέχρι σήμερα υπό αναστολή.

ι) Ευπαθή οικοσυστήματα και προστατευόμενες περιοχές: Οι ακτές της περιοχής (νησί Διάπορος), βρίσκονται εντός της «NATURA» Ιτάμου Σιθωνίας, GR1270002.

5. Το υπ' αριθμ. Φ544.5/ 246/ 07/ 8.3.2007 έγγραφο του ΓΕΝ/ Α2/ Ιε, με το οποίο προτείνονται α) Διόρθωση της οριογραμμής του αιγιαλού μεταξύ των κορυφών 10-12, β) Χάραξη οριογραμμής παλαιού αιγιαλού μεταξύ των κορυφών 2 έως 9 του αιγιαλού και γ) Αναγραφή όλων των υψομετρικών και ταχυμετρικών σημείων της αποτύπωσης στο τοπογραφικό διάγραμμα. Ότι έγιναν οι παραπάνω διορθώσεις επί του τοπογραφικού διαγράμματος όπως τις πρότεινε το ΓΕΝ, αποφασίζει:

Καθορίζει στο παραπάνω τοπογραφικό διάγραμμα:

α) Την οριογραμμή του αιγιαλού με κόκκινη συνεχή πολυγωνική γραμμή, με κορυφές 1, 2, 3, 4, 5, 6, 7, 8, 9, 10, 11, 12, 13, 14, 15, 16, 17, 18, 19, 20, 21, 22, 23, 24, 25, 26, 27, 28, 29, 30, 31, 32, 33, 34, 35, 36, 37, 38, 39, 40, 41, 42, 43, 44, 45, 46, 47, 48, 49, 50, 51, 52, 53, 54 και 55, οι οποίες εξασφαλίζονται με συντεταγμένες από το κρατικό τριγωνομετρικό δίκτυο.

β) Την οριογραμμή της παραλίας με κίτρινη συνεχή πολυγωνική γραμμή, με κορυφές 1΄, 2΄, 3΄, 4΄, 5΄, 6΄, 7΄, 8΄, 9΄, 10΄, 11΄, 12΄, 13΄, 14΄, 15΄, 16΄, 17΄, 18΄, 19΄, 20΄, 21΄, 22΄, 23΄, 24΄, 25΄, 26΄, 27΄, 28΄, 29΄, 30΄, 31΄, 32΄, 33΄, 34΄, 35΄, 36΄, 37΄, 38΄, 39΄, 40΄, 41΄, 42΄, 43΄, 44΄, 45΄, 46΄, 47΄, 48΄, 49΄, 50΄, 51΄ και 52΄, οι οποίες εξασφαλίζονται με συντεταγμένες από το κρατικό τριγωνομετρικό δίκτυο.

Το εύρος της παραλίας ορίζεται σε 15,0 μέτρα για την εξυπηρέτηση του σκοπού της παραγράφου 2 του άρθρου 1 του ν. 2971/2001.


Εμπράγματα δικαιώματα ιδιωτών επί ακινήτων της παραλίας, απαλλοτριώνονται λόγω δημόσιας ωφέλειας.

γ) Την οριογραμμή του παλαιού αιγιαλού με κυανή συνεχή πολυγωνική γραμμή με κορυφές 2, 3΄΄, 4΄΄, 5΄΄ και 6 οι οποίες εξασφαλίζονται με συντεταγμένες από το κρατικό τριγωνομετρικό δίκτυο.

Η Επιτροπή

Ο Πρόεδρος	Τα Μέλη
Ι. ΚΟΜΠΟΥΡΗΣ	ΕΥΣΤΑΘ. ΧΑΤΖΟΠΟΥΛΟΣ, ΑΘΑΝΑΣΙΟΣ ΒΡΥΖΑΣ ΚΩΝ/ΝΟΣ ΒΟΓΙΑΤΖΗΣ

ΕΘΝΙΚΟ ΤΥΠΟΓΡΑΦΕΙΟ
Για τεχνικούς λόγους στο σχεδιάγραμμα
έγινε σμίκρυνση κατά ποσοστό 55 %

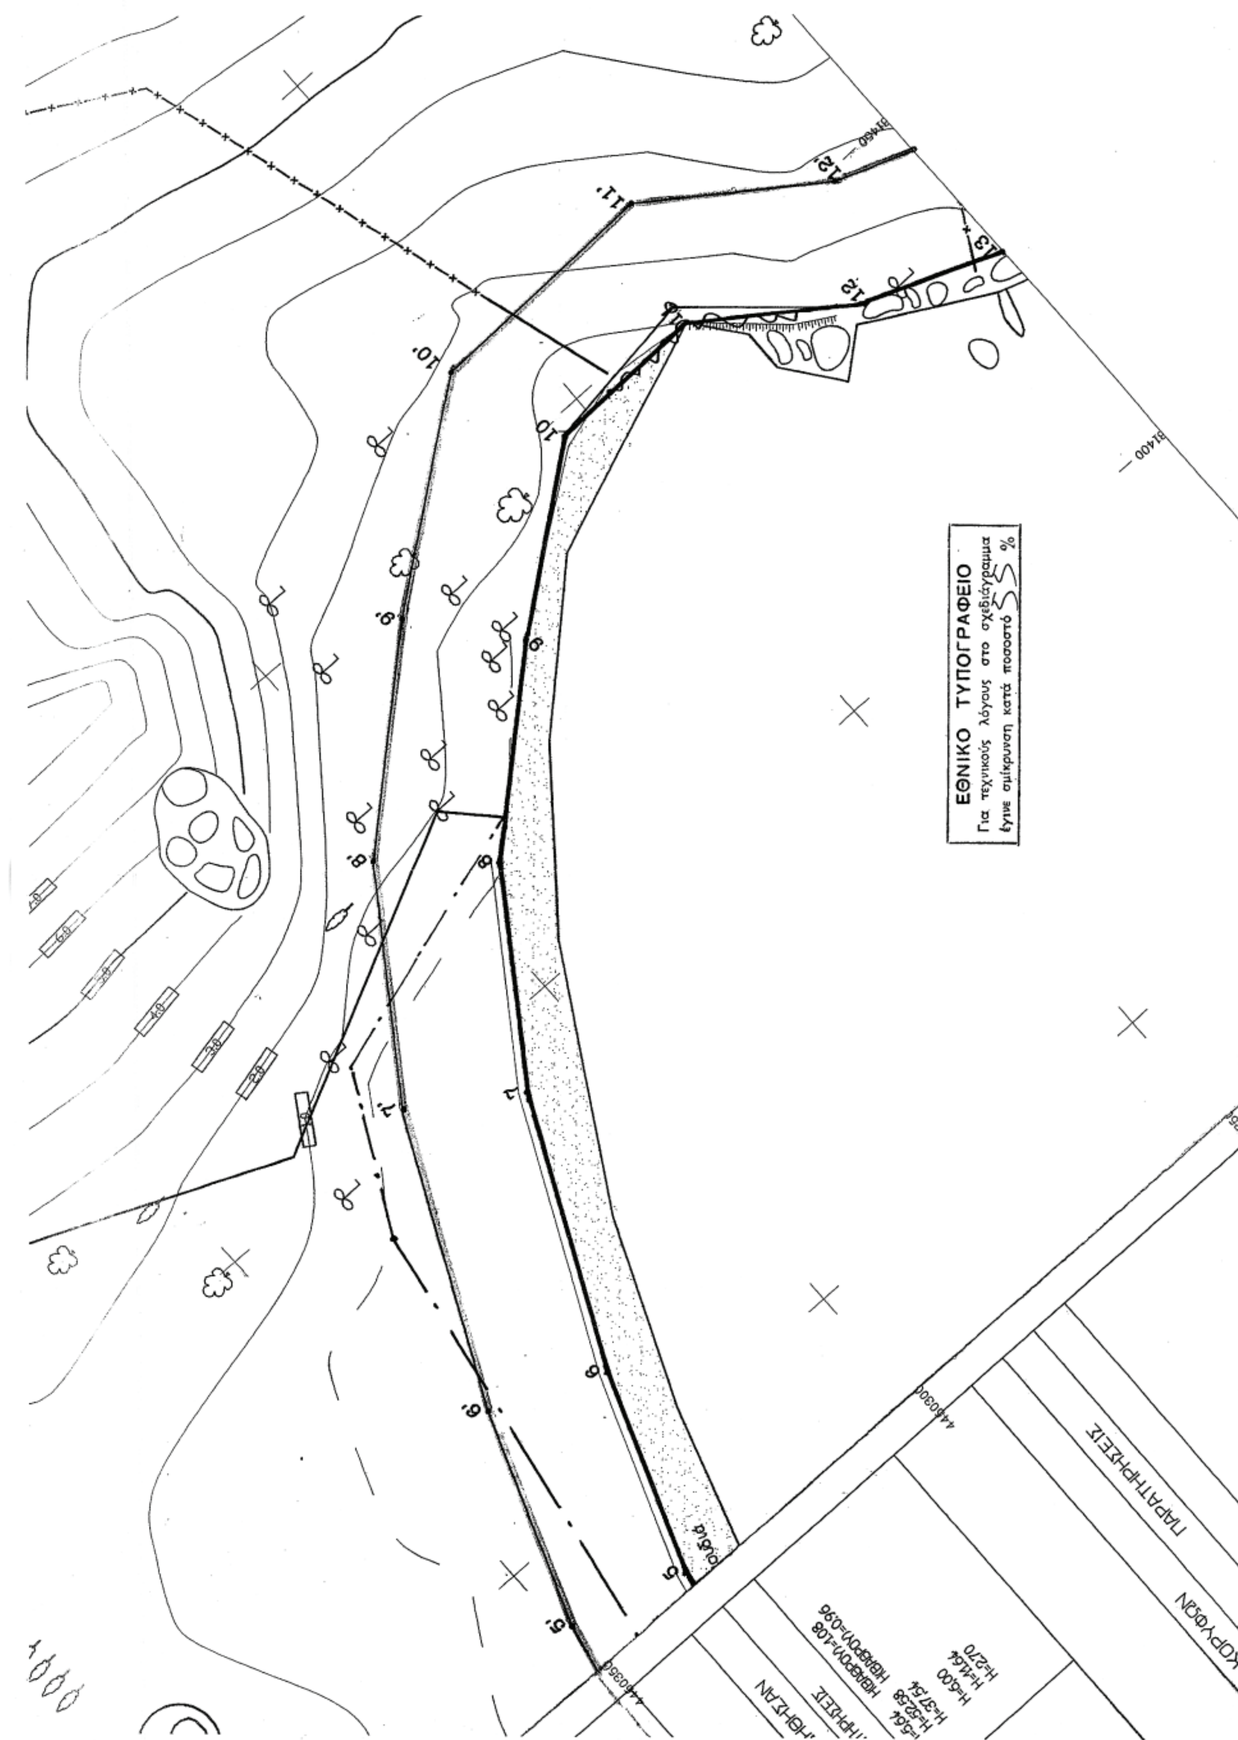
ΕΘΝΙΚΟ ΤΥΠΟΓΡΑΦΕΙΟ
Για τεχνικούς λόγους στο σχεδιάγραμμα
έγινε σμίκρυνση κατά ποσοστό 55 %
ΠΑΡΑΤΗΡΗΣΕΙΣ
ΚΟΡΥΦΩΝ

ΤΟΠΟΓΡΑΦΙΚΟ ΔΙΑΓΡΑΜΜΑ
ΚΑΘΟΡΙΣΜΟΥ ΟΡΙΩΝ ΑΙΓΙΑΛΟΥ ΠΑΡΑΛΙΑΣ

ΠΕΡΙΟΧΗ : Ν. ΔΙΑΠΟΡΟΣ ΔΗΜΟΥ ΣΙΘΩΝΙΑΣ
ΕΝΔΙΑΦΕΡΟΜΕΝΟΣ : ΞΕΝΟΠΟΥΛΟΣ ΠΑΝΑΓΙΩΤΗΣ
ΔΗΜΟΤΙΚΟ ΔΙΑΜΕΡΙΣΜΑ: ΑΓ. ΝΙΚΟΛΑΟΥ
ΔΗΜΟΥ : ΣΙΘΩΝΙΑΣ Ν. ΧΑΛΚΙΔΙΚΗΣ
ΑΡΜΟΔΙΑ ΥΠΗΡΕΣΙΑ : ΚΤΗΜΑΤΙΚΗ ΠΟΛΥΓΥΡΟΥ

ΤΡΙΓΩΝΟΜΕΤΡΙΚΗ ΕΞΑΡΤΗΣΙΣ: ΕΚ ΤΟΥ ΚΡΑΤΙΚΟΥ ΔΙΚΤΥΟΥ (Γ.Υ.Σ.)
ΥΨΟΜΕΤΡΙΚΗ ΑΦΕΤΗΡΙΑ : ΕΚ ΤΟΥ ΚΡΑΤΙΚΟΥ ΔΙΚΤΥΟΥ
ΣΥΣΤΗΜΑ ΑΝΑΦΟΡΑΣ : ΕΓΣΑ 87
ΚΛΙΜΑΚΑ : 1:500
ΙΣΟΔΙΑΣΤΑΣΗ ΚΑΜΠΥΛΩΝ : 1,00μ

ΜΕΘΟΔΟΣ ΑΠΟΤΥΠΩΣΕΩΣ : ΕΠΙΓΕΙΑ ΤΑΧΥΜΕΤΡΙΚΗ
ΧΡΟΝΟΛΟΓΙΑ : ΟΚΤΩΜΒΡΙΟΣ 2004

ΠΙΝΑΚΙΔΑ
1 2 3

ΣΤΑΣΕΙΣ ΑΠΟΤΥΠΩΣΕΩΣ — ΑΜΜΟΥΔΙΑ — ΒΡΑΧΙΑ
ΠΕΡΙΦΡΑΞΕΙΣ — ΠΡΑΝΗ — ΠΕΥΚΟ
ΚΤΙΣΜΑΤΑ — ΘΑΜΝΟΣ — ΕΛΙΑ

ΑΓ. ΝΙΚΟΛΑΟΣ ΜΑΡΤΙΟΣ 2005
ΣΥΝΤΑΞΑΣ
ΣΤΥΛΙΑΝΟΣ Κ. ΑΡΣΕΝΗΣ
ΠΟΛΙΤΙΚΟΣ ΜΗΧΑΝΙΚΟΣ
ΜΕΛΟΣ Τ.Ε.Ε. ΑΡΙΘ. ΜΗΤΡΩΟΥ 13051
ΑΓ. ΝΙΚΟΛΑΟΣ ΧΑΛΚΙΚΗΣ ΤΗΛ. 2375032355

ΠΟΛΥΓΥΡΟΣ 29-6-06
ΘΕΩΡΗΘΗΚΕ

ΕΥΣΤΑΘΙΟΣ ΧΑΤΖΟΠΟΥΛΟΣ
Αγρ. Τοπ/φος Μηχ. με Β'β

ΠΟΛΥΓΥΡΟΣ 29-6-06
ΕΛΕΓΧΘΗ ΕΠΙ ΤΟΠΟΥ ΓΙΑ ΤΗΝ ΑΚΡΙΒΕΙΑ ΤΗΣ ΑΠΟΤΥΠΩΣΕΩΣ

ΕΥΣΤΑΘΙΟΣ ΧΑΤΖΟΠΟΥΛΟΣ,
Αγρ. Τοπ/φος Μηχ. με Β'β

ΠΙΝΑΚΑΣ ΣΥΝΤΕΤΑΓΜΕΝΩΝ
ΤΡΙΓΩΝΟΜΕΤΡΙΚΩΝ ΚΑΙ ΠΟΛΥΓΩΝΙΚΩΝ ΣΗΜΕΙΩΝ ΠΟΥ ΧΡΗΣΙΜΟΠΟΙΗΘΗΣΑΝ


ΟΝΟΜΑΣΙΑ ΣΗΜΕΙΟΥ	Χ	Ψ	ΠΑΡΑΤΗΡΗΣΕΙΣ
ΚΑΛΑΜΩΝΗΣΙΑ Γ.Υ.Σ.	482989.56	4449631.09	Η=5,64 Η(ΒΑΘΡΟΥ)=1.08
ΔΙΑΠΟΡΟΣ Γ.Υ.Σ.	480481.08	4451860.39	Η=52.58 Η(ΒΑΘΡΟΥ)=0.96
602 Ο.Κ.Χ.Ε.	480405.344	4448439.875	Η=37,54
Κ1	481780.90	4449793.48	Η=6,00
Κ3	481516.33	4450157.80	Η=11.64
Κ8	481223.55	4450349.94	Η=2.70


ΠΙΝΑΚΑΣ ΣΥΝΤΕΤΑΓΜΕΝΩΝ ΚΟΡΥΦΩΝ

ΑΙΓΙΑΛΟΥ			ΠΑΡΑΛΙΑΣ			ΠΑΛΑΙΟΥ ΑΙΓΙΑΛΟΥ			ΠΑΡΑΤΗΡ
Α/Α	Χ	Ψ	Α/Α	Χ	Ψ	Α/Α	Χ	Ψ	
1	481204.02	4450335.82	1'	481201.92	4450350.87	2	481236.83	4450345.92	
2	481236.83	4450345.92	2'	481234.4	4450360.87	3''	481298.73	4450350.00	
3	481265.61	4450346.59	3'	481266.55	4450361.61	4''	481389.63	4450333.85	
4	481310.37	4450339.88	4'	481313.03	4450354.64	5''	481408.20	4450323.58	
5	481336.64	4450334.31	5'	481340.84	4450348.75	6''	481418.38	4450289.98	
6	481360.63	4450325.36	6'	481366.59	4450339.14				
7	481391.94	4450310.14	7'	481400.13	4450322.56				
8	481414.68	4450294.08	8'	481424.77	4450305.32				
9	481432.49	4450273.68	9'	481444.13	4450283.16				
10	481447.5	4450253.89	10'	481461.62	4450260.10				
11	481451.09	4450234.17	11'	481467.16	4450229.63				
12	481435.45	4450216.72	12'	481448.44	4450208.73				
13	481428.92	4450200							


ΚΤΗΜΑΤΟΛΟΓΙΚΟΣ ΠΙΝΑΚΑΣ ΦΕΡΟΜΕΝΩΝ ΙΔΙΟΚΤΗΤΩΝ


	Ονοματεπώνυμο	Πατρώνυμο	Διεύθυνση	Εκταση		
				Εντός αιγιαλού	Εντός παραλίας	
1	Ξενόπουλος Παναγιώτης					
2	Πρώην Ξενόπουλου Παν.					
3	Βασιλικος					
4	Τσιμπίδας					

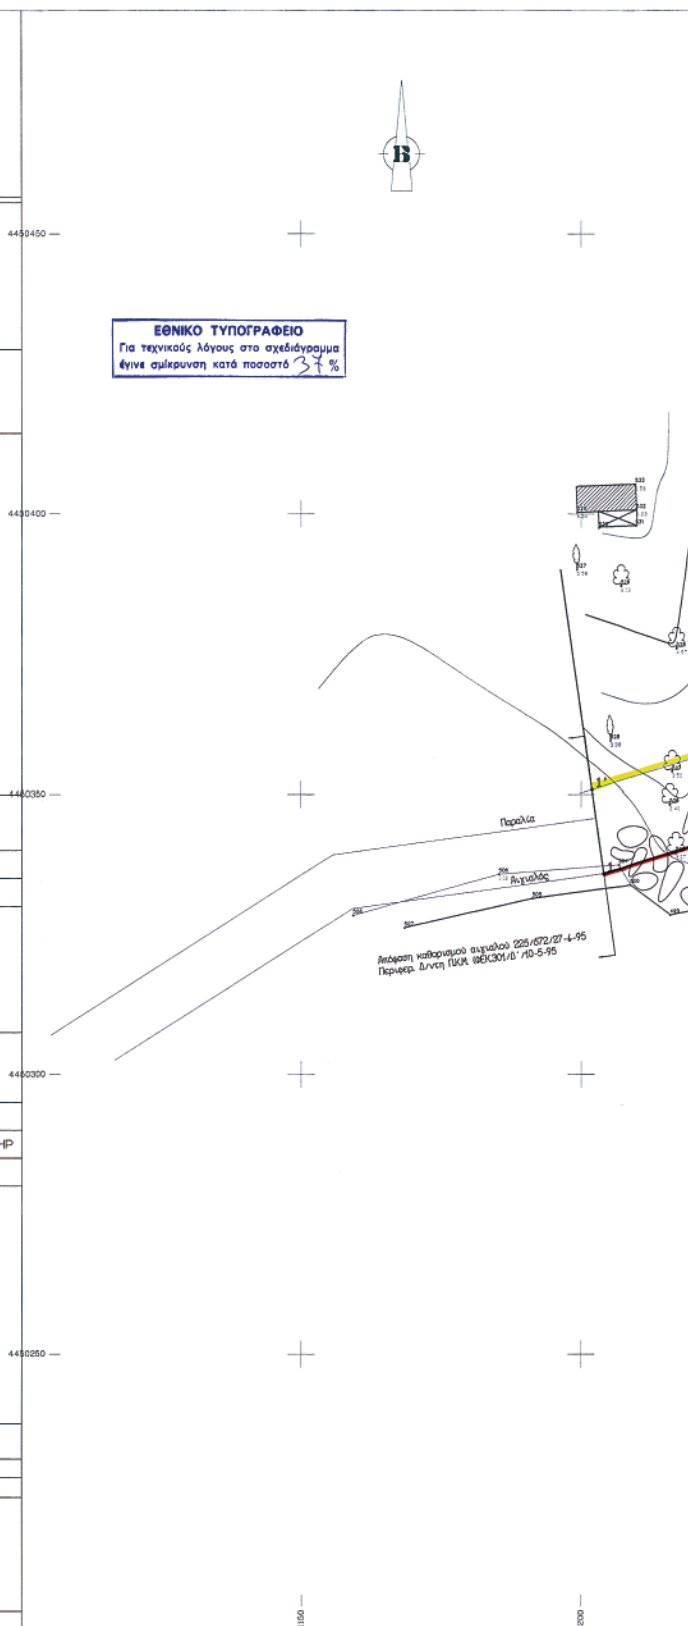

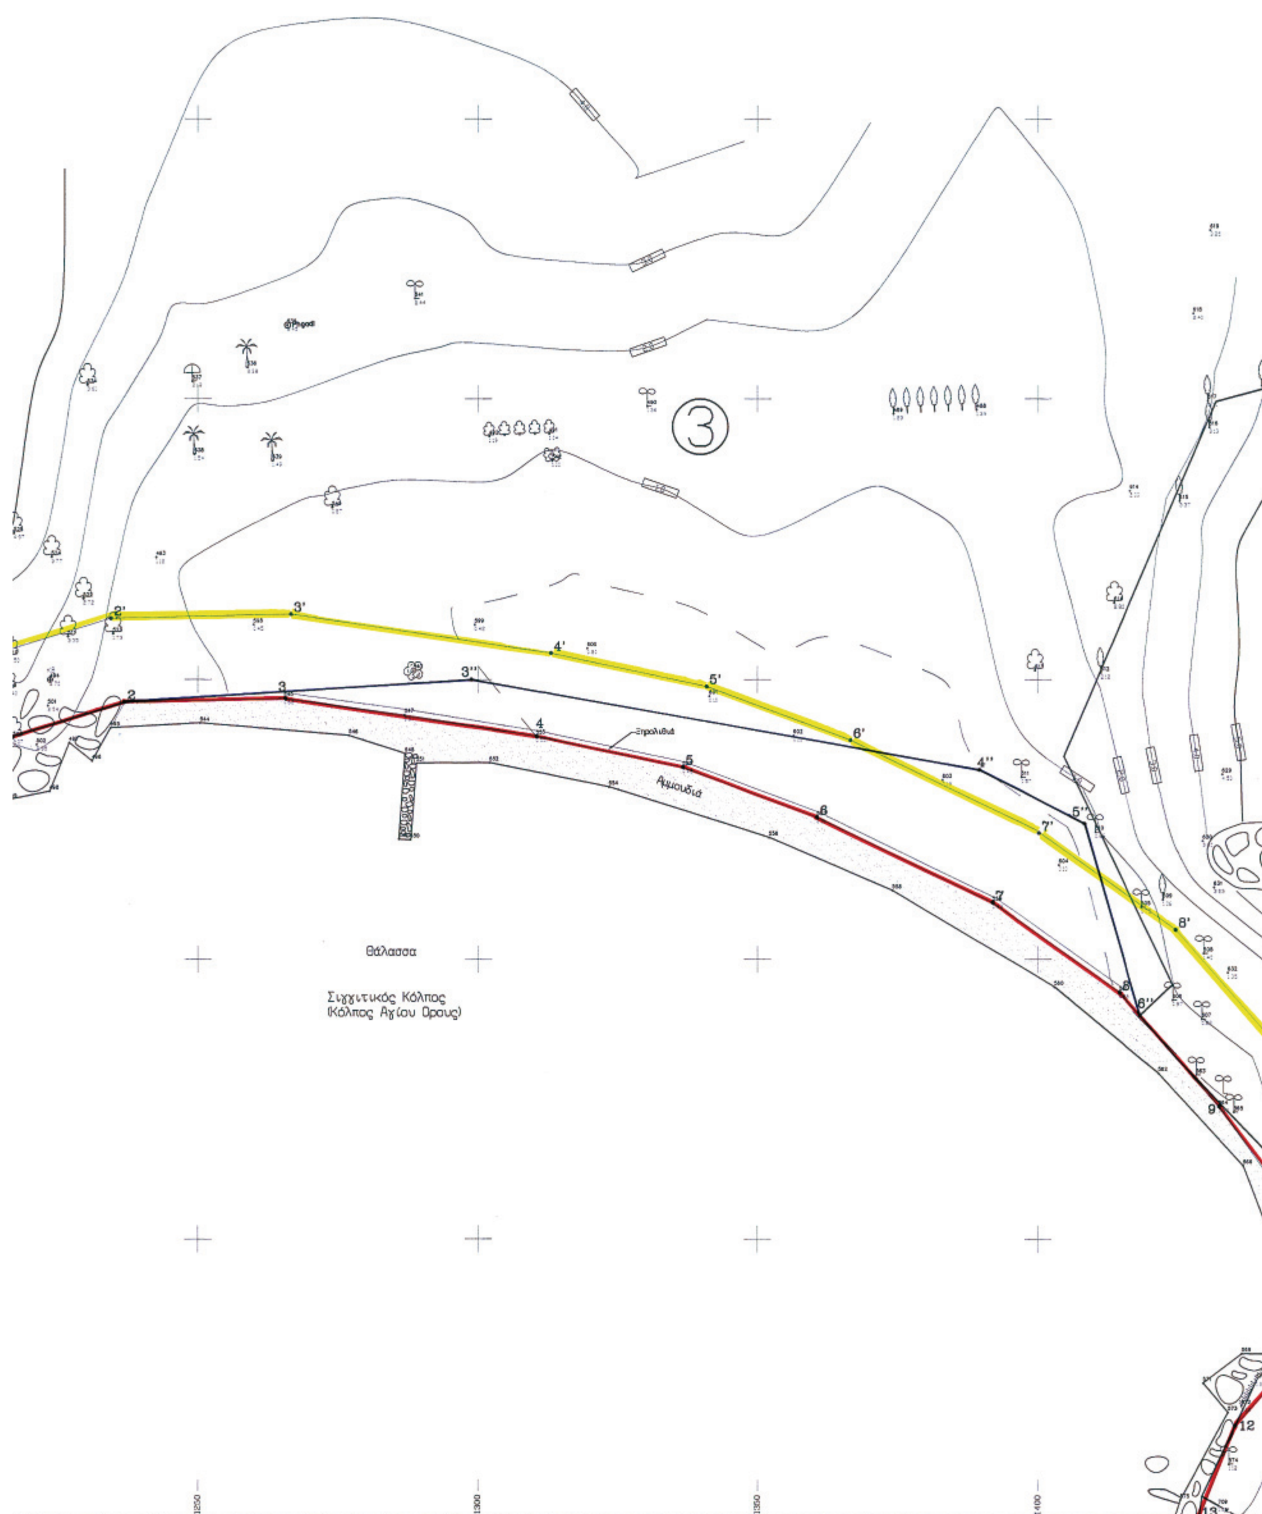

Θάλασσα
Σιγγιτικός Κόλπος
(Κόλπος Αγίου Ορους)
Αμμουδιά
Ξηρολιθιά

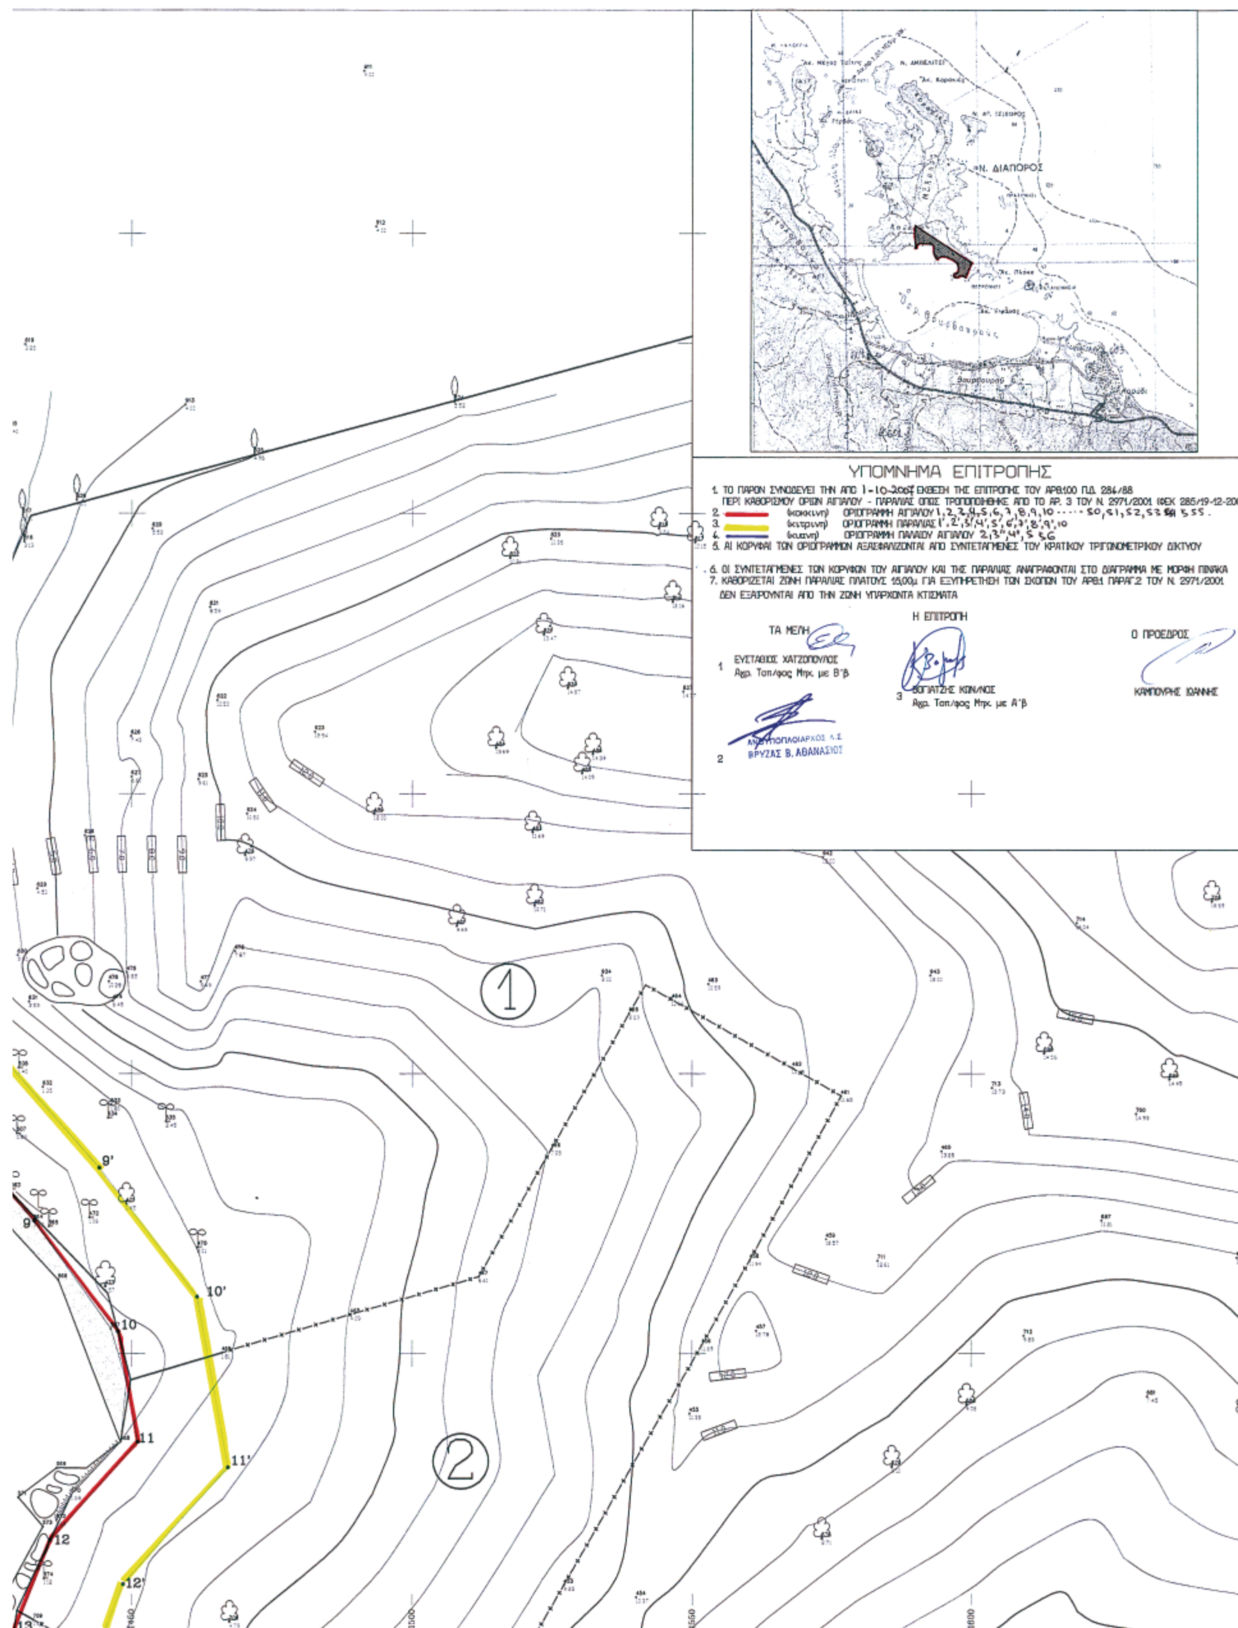
Ν. ΔΙΑΠΟΡΟΣ
ΥΠΟΜΝΗΜΑ ΕΠΙΤΡΟΠΗΣ
1. ΤΟ ΠΑΡΟΝ ΣΥΝΟΔΕΥΕΙ ΤΗΝ ΑΠΟ 1-10-2007 ΕΚΘΕΣΗ ΤΗΣ ΕΠΙΤΡΟΠΗΣ ΤΟΥ ΑΡΘ.100 Π.Δ. 284/88
ΠΕΡΙ ΚΑΘΟΡΙΣΜΟΥ ΟΡΙΩΝ ΑΙΓΙΑΛΟΥ - ΠΑΡΑΛΙΑΣ ΟΠΩΣ ΤΡΟΠΟΠΟΙΗΘΗΚΕ ΑΠΟ ΤΟ ΑΡ. 3 ΤΟΥ Ν. 2971/2001 (ΦΕΚ 285/19-12-2001)
2. (κοκκινη) ΟΡΙΟΓΡΑΜΜΗ ΑΙΓΙΑΛΟΥ 1,2,3,4,5,6,7,8,9,10 ····· 50,51,52,53,54 5,55.
3. (κιτρινη) ΟΡΙΟΓΡΑΜΜΗ ΠΑΡΑΛΙΑΣ 1',2',3',4',5',6',7',8',9',10
4. (κυανη) ΟΡΙΟΓΡΑΜΜΗ ΠΑΛΑΙΟΥ ΑΙΓΙΑΛΟΥ 2,3",4",5 5,6
5. ΑΙ ΚΟΡΥΦΑΙ ΤΩΝ ΟΡΙΟΓΡΑΜΜΩΝ ΑΞΑΣΦΑΛΙΖΟΝΤΑΙ ΑΠΟ ΣΥΝΤΕΤΑΓΜΕΝΕΣ ΤΟΥ ΚΡΑΤΙΚΟΥ ΤΡΙΓΩΝΟΜΕΤΡΙΚΟΥ ΔΙΚΤΥΟΥ
6. ΟΙ ΣΥΝΤΕΤΑΓΜΕΝΕΣ ΤΩΝ ΚΟΡΥΦΩΝ ΤΟΥ ΑΙΓΙΑΛΟΥ ΚΑΙ ΤΗΣ ΠΑΡΑΛΙΑΣ ΑΝΑΓΡΑΦΟΝΤΑΙ ΣΤΟ ΔΙΑΓΡΑΜΜΑ ΜΕ ΜΟΡΦΗ ΠΙΝΑΚΑ
7. ΚΑΘΟΡΙΖΕΤΑΙ ΖΩΝΗ ΠΑΡΑΛΙΑΣ ΠΛΑΤΟΥΣ 15,00μ ΓΙΑ ΕΞΥΠΗΡΕΤΗΣΗ ΤΩΝ ΣΚΟΠΩΝ ΤΟΥ ΑΡΘ.1 ΠΑΡΑΓ.2 ΤΟΥ Ν. 2971/2001
ΔΕΝ ΕΞΑΙΡΟΥΝΤΑΙ ΑΠΟ ΤΗΝ ΖΩΝΗ ΥΠΑΡΧΟΝΤΑ ΚΤΙΣΜΑΤΑ
Η ΕΠΙΤΡΟΠΗ
ΤΑ ΜΕΛΗ
1 ΕΥΣΤΑΘΙΟΣ ΧΑΤΖΟΠΟΥΛΟΣ
Αγρ. Τοπ/φος Μηχ. με Β'β
2 ΑΝΘΥΠΟΠΛΟΙΑΡΧΟΣ Λ.Σ.
ΒΡΥΖΑΣ Β. ΑΘΑΝΑΣΙΟΣ
3 ΒΟΓΙΑΤΖΗΣ ΚΩΝ/ΝΟΣ
Αγρ. Τοπ/φος Μηχ. με Α'β
Ο ΠΡΟΕΔΡΟΣ
ΚΑΜΠΟΥΡΗΣ ΙΩΑΝΝΗΣ
①
②
9'
10'
11'
12'
9
10
11
12
13

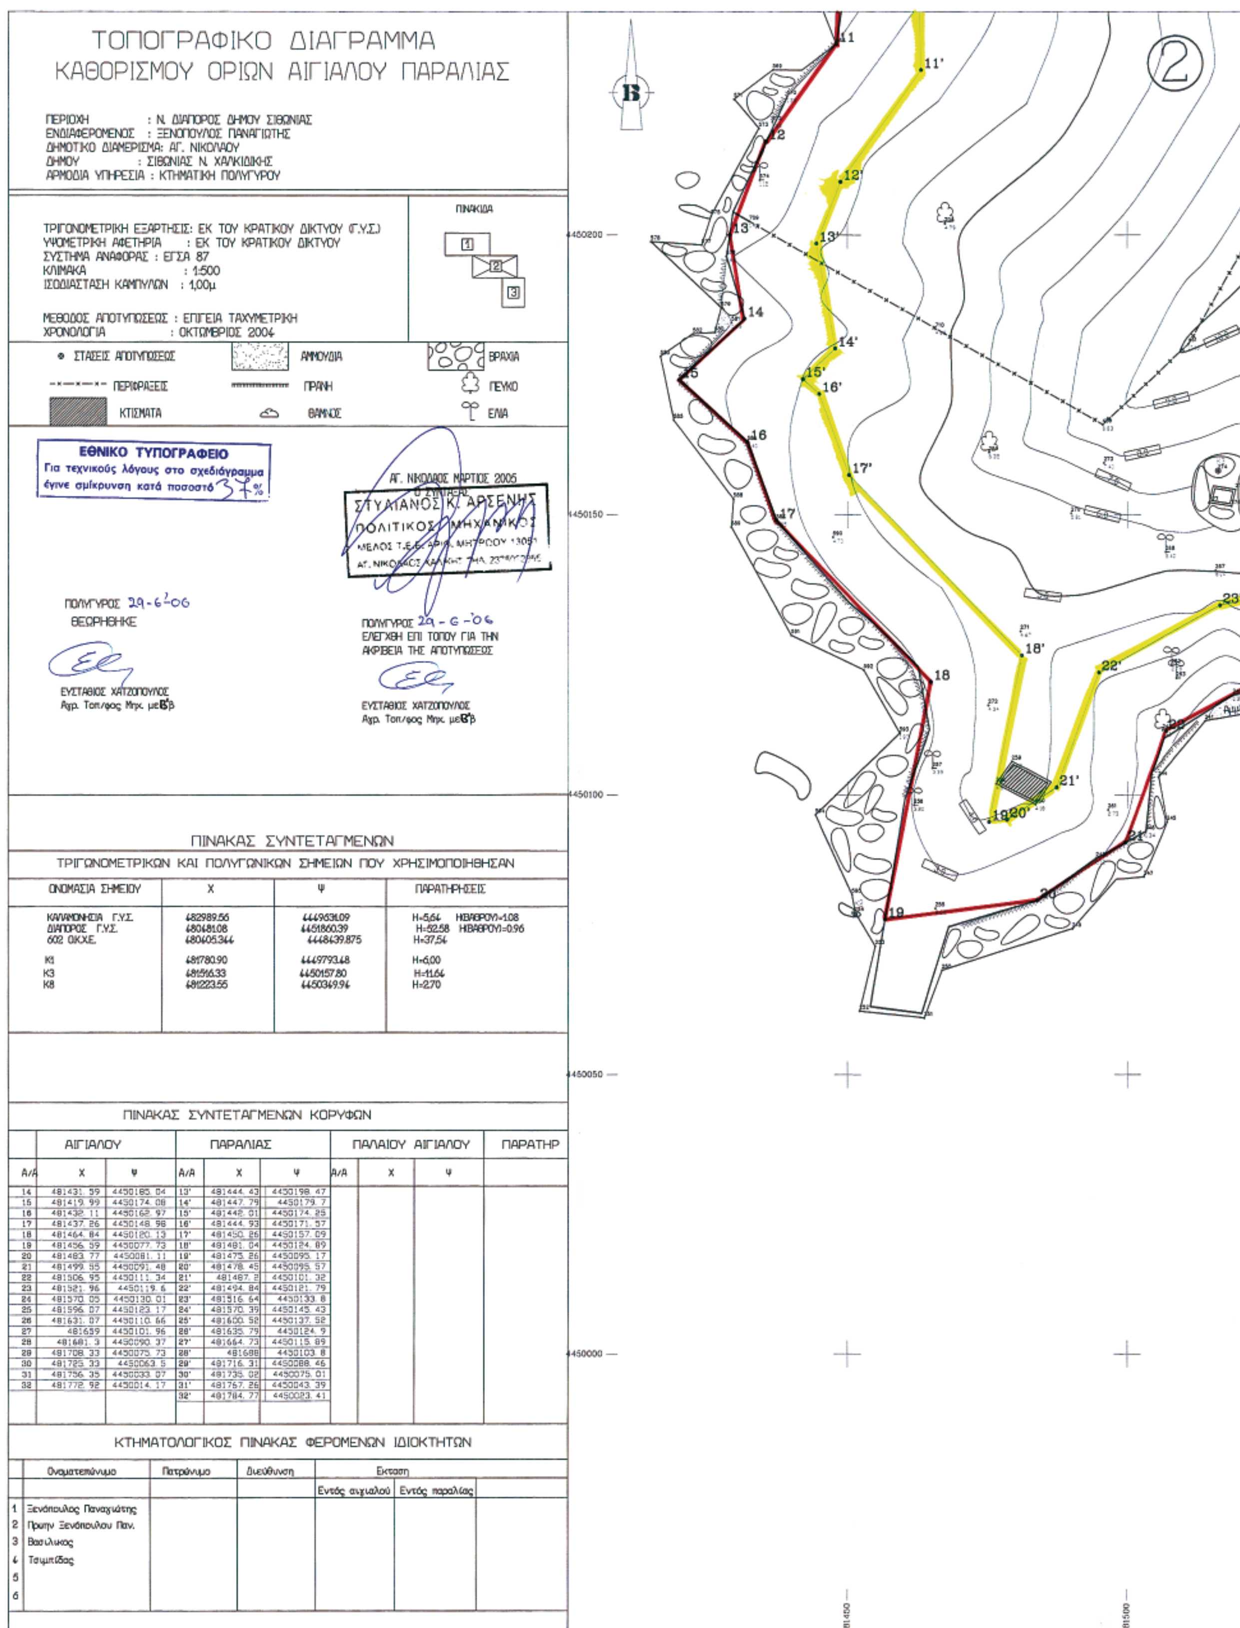

ΠΙΝΑΚΑΣ ΣΥΝΤΕΤΑΓΜΕΝΩΝ
ΤΡΙΓΩΝΟΜΕΤΡΙΚΩΝ ΚΑΙ ΠΟΛΥΓΩΝΙΚΩΝ ΣΗΜΕΙΩΝ ΠΟΥ ΧΡΗΣΙΜΟΠΟΙΗΘΗΣΑΝ

ΟΝΟΜΑΣΙΑ ΣΗΜΕΙΟΥ	Χ	Ψ	ΠΑΡΑΤΗΡΗΣΕΙΣ
ΚΑΛΑΜΩΝΗΣΙΑ Γ.Υ.Σ.	482989.56	4449631.09	Η=5,64 Η(ΒΑΘΡΟΥ)=1.08
ΔΙΑΠΟΡΟΣ Γ.Υ.Σ.	480481.08	4451860.39	Η=52.58 Η(ΒΑΘΡΟΥ)=0.96
602 ΟΙΚ.Χ.Ε.	480405.344	4448439.875	Η=37,54
Κ1	481780.90	4449793.48	Η=6,00
Κ3	481516.33	4450157.80	Η=11.64
Κ8	481223.55	4450349.94	Η=2.70


ΠΙΝΑΚΑΣ ΣΥΝΤΕΤΑΓΜΕΝΩΝ ΚΟΡΥΦΩΝ


ΑΙΓΙΑΛΟΥ			ΠΑΡΑΛΙΑΣ			ΠΑΛΑΙΟΥ ΑΙΓΙΑΛΟΥ			ΠΑΡΑΤΗΡ
Α/Α	Χ	Ψ	Α/Α	Χ	Ψ	Α/Α	Χ	Ψ	
14	481431.59	4450185.04	13'	481444.43	4450198.47				
15	481419.99	4450174.08	14'	481447.79	4450179.7				
16	481432.11	4450162.97	15'	481442.01	4450174.25				
17	481437.26	4450148.96	16'	481444.93	4450171.57				
18	481464.84	4450120.13	17'	481450.26	4450157.09				
19	481456.59	4450077.73	18'	481481.04	4450124.89				
20	481483.77	4450081.11	19'	481475.26	4450095.17				
21	481499.55	4450091.48	20'	481478.45	4450095.57				
22	481506.95	4450111.34	21'	481487.2	4450101.32				
23	481521.96	4450119.6	22'	481494.84	4450121.79				
24	481570.05	4450130.01	23'	481516.64	4450133.8				
25	481596.07	4450123.17	24'	481570.39	4450145.43				
26	481631.07	4450110.66	25'	481600.52	4450137.52				
27	481659	4450101.96	26'	481635.79	4450124.9				
28	481681.3	4450090.37	27'	481664.73	4450115.89				
29	481708.33	4450075.73	28'	481688	4450103.8				
30	481725.33	4450063.5	29'	481716.31	4450088.46				
31	481756.35	4450033.07	30'	481735.02	4450075.01				
32	481772.92	4450014.17	31'	481767.26	4450043.39				
			32'	481784.77	4450023.41				

ΚΤΗΜΑΤΟΛΟΓΙΚΟΣ ΠΙΝΑΚΑΣ ΦΕΡΟΜΕΝΩΝ ΙΔΙΟΚΤΗΤΩΝ

	Ονοματεπώνυμο	Πατρώνυμο	Διεύθυνση	Εκταση		
				Εντός αιγιαλού	Εντός παραλίας	
1	Ξενόπουλος Παναγιώτης					
2	Πρωην Ξενόπουλου Παν.					
3	Βασιλικος					
4	Τσιμπίδας					
5						
6						

23'
24'
25'
26'
27'
28'
29'
30'
23
24
25
26
27
28
29
30
1
Αμμουδιά
Θάλασσα
Σιγγιτικός Κόλπος
(Κόλπος Αγίου Όρους)
481550
481600
481650
481700

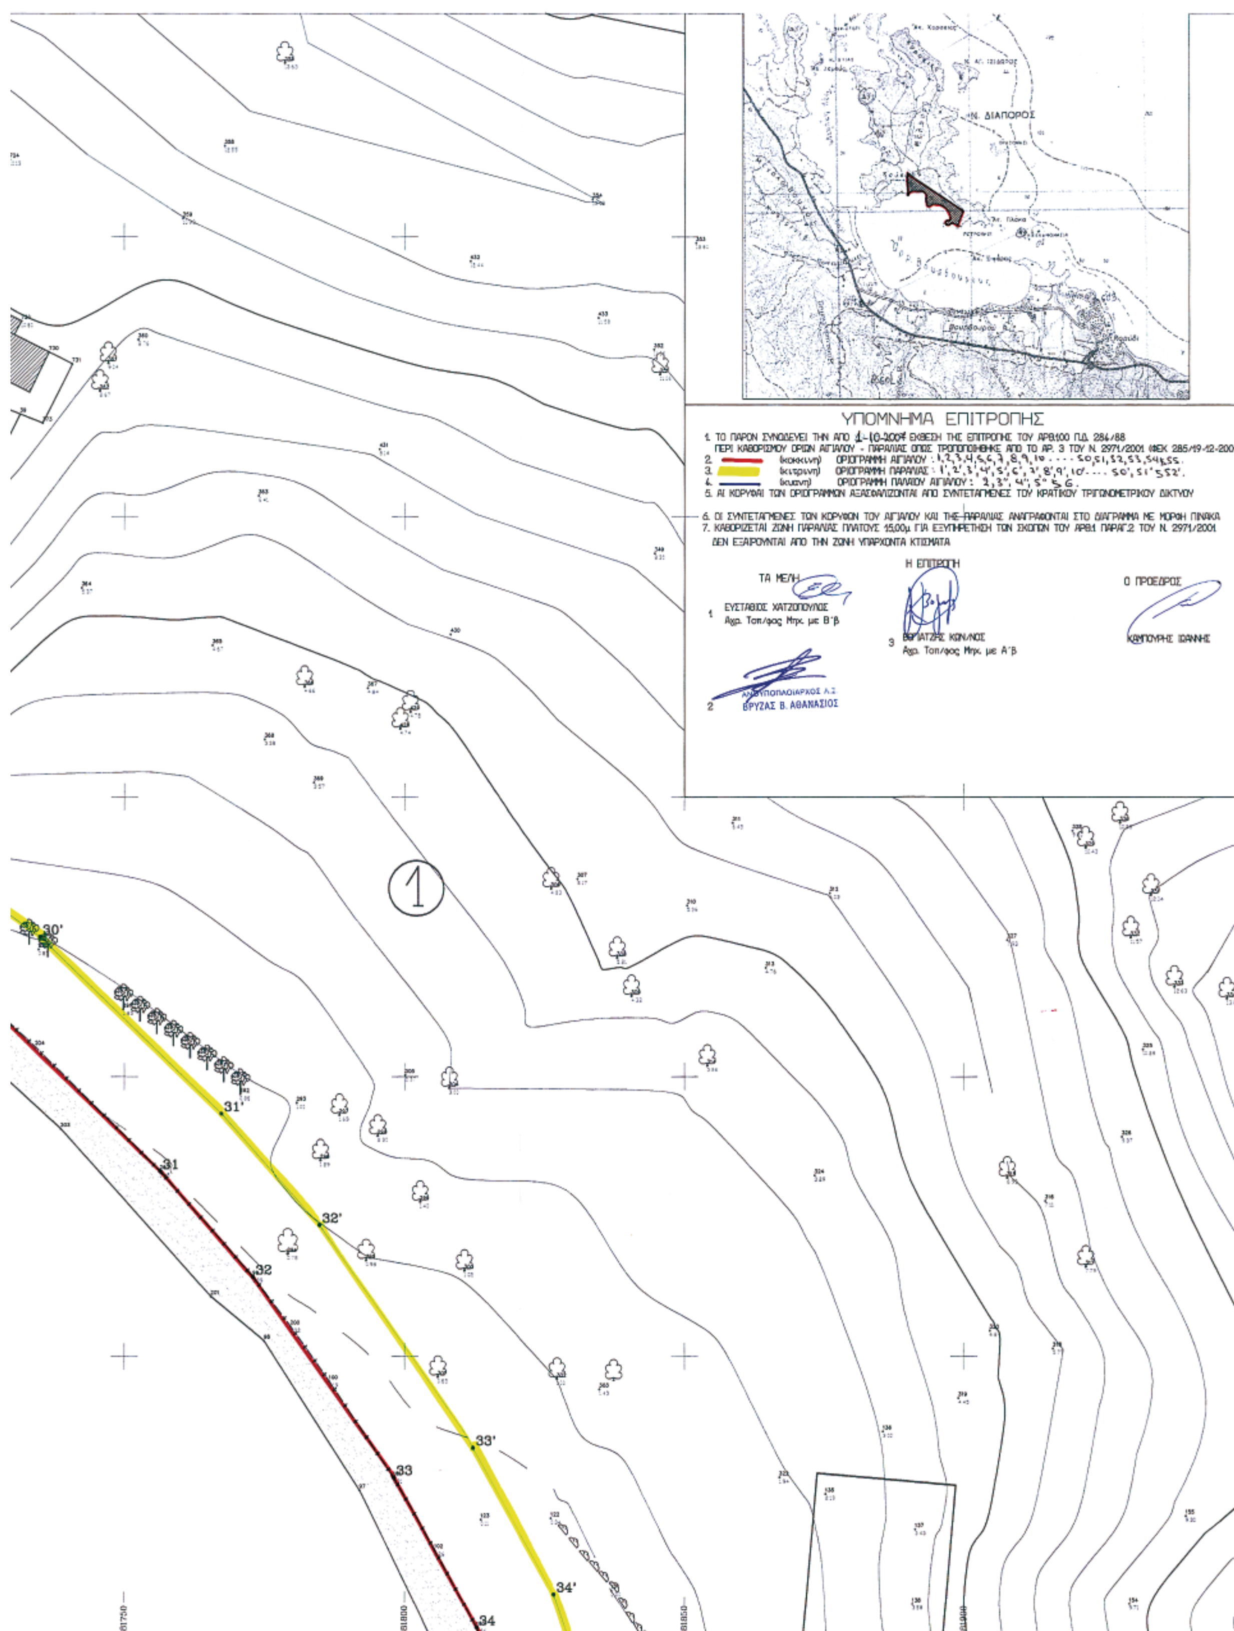
Ν. ΔΙΑΠΟΡΟΣ
ΥΠΟΜΝΗΜΑ ΕΠΙΤΡΟΠΗΣ
1. ΤΟ ΠΑΡΟΝ ΣΥΝΟΔΕΥΕΙ ΤΗΝ ΑΠΟ 1-10-2004 ΕΚΘΕΣΗ ΤΗΣ ΕΠΙΤΡΟΠΗΣ ΤΟΥ ΑΡΘ.100 Π.Δ. 284/88
ΠΕΡΙ ΚΑΘΟΡΙΣΜΟΥ ΟΡΙΩΝ ΑΙΓΙΑΛΟΥ - ΠΑΡΑΛΙΑΣ ΟΠΩΣ ΤΡΟΠΟΠΟΙΗΘΗΚΕ ΑΠΟ ΤΟ ΑΡ. 3 ΤΟΥ Ν. 2971/2001 (ΦΕΚ 285/19-12-2001)
2. (κοκκινη) ΟΡΙΟΓΡΑΜΜΗ ΑΙΓΙΑΛΟΥ : 1,2,3,4,5,6,7,8,9,10 .... 50,51,52,53,54,55.
3. (κιτρινη) ΟΡΙΟΓΡΑΜΜΗ ΠΑΡΑΛΙΑΣ : 1',2',3',4',5',6',7',8',9',10' .... 50',51',52'.
4. (κυανη) ΟΡΙΟΓΡΑΜΜΗ ΠΑΛΑΙΟΥ ΑΙΓΙΑΛΟΥ : 2,3'',4'',5'' 56.
5. ΑΙ ΚΟΡΥΦΑΙ ΤΩΝ ΟΡΙΟΓΡΑΜΜΩΝ ΑΞΑΣΦΑΛΙΖΟΝΤΑΙ ΑΠΟ ΣΥΝΤΕΤΑΓΜΕΝΕΣ ΤΟΥ ΚΡΑΤΙΚΟΥ ΤΡΙΓΩΝΟΜΕΤΡΙΚΟΥ ΔΙΚΤΥΟΥ
6. ΟΙ ΣΥΝΤΕΤΑΓΜΕΝΕΣ ΤΩΝ ΚΟΡΥΦΩΝ ΤΟΥ ΑΙΓΙΑΛΟΥ ΚΑΙ ΤΗΣ ΠΑΡΑΛΙΑΣ ΑΝΑΓΡΑΦΟΝΤΑΙ ΣΤΟ ΔΙΑΓΡΑΜΜΑ ΜΕ ΜΟΡΦΗ ΠΙΝΑΚΑ
7. ΚΑΘΟΡΙΖΕΤΑΙ ΖΩΝΗ ΠΑΡΑΛΙΑΣ ΠΛΑΤΟΥΣ 15,00μ ΓΙΑ ΕΞΥΠΗΡΕΤΗΣΗ ΤΩΝ ΣΚΟΠΩΝ ΤΟΥ ΑΡΘ.1 ΠΑΡΑΓ.2 ΤΟΥ Ν. 2971/2001
ΔΕΝ ΕΞΑΙΡΟΥΝΤΑΙ ΑΠΟ ΤΗΝ ΖΩΝΗ ΥΠΑΡΧΟΝΤΑ ΚΤΙΣΜΑΤΑ
Η ΕΠΙΤΡΟΠΗ
ΤΑ ΜΕΛΗ
1 ΕΥΣΤΑΘΙΟΣ ΧΑΤΖΟΠΟΥΛΟΣ
Αγρ. Τοπ/φος Μηχ. με Β΄β
2 ΑΝΘΥΠΟΠΛΟΙΑΡΧΟΣ Λ.Σ.
ΒΡΥΖΑΣ Β. ΑΘΑΝΑΣΙΟΣ
3 ΒΑΡΙΑΤΖΑΣ ΚΩΝ/ΝΟΣ
Αγρ. Τοπ/φος Μηχ. με Α΄β
Ο ΠΡΟΕΔΡΟΣ
ΚΑΜΠΟΥΡΗΣ ΙΩΑΝΝΗΣ
1
30'
31'
31
32'
32
33'
33
34'
34
481750
481800
481850
481900

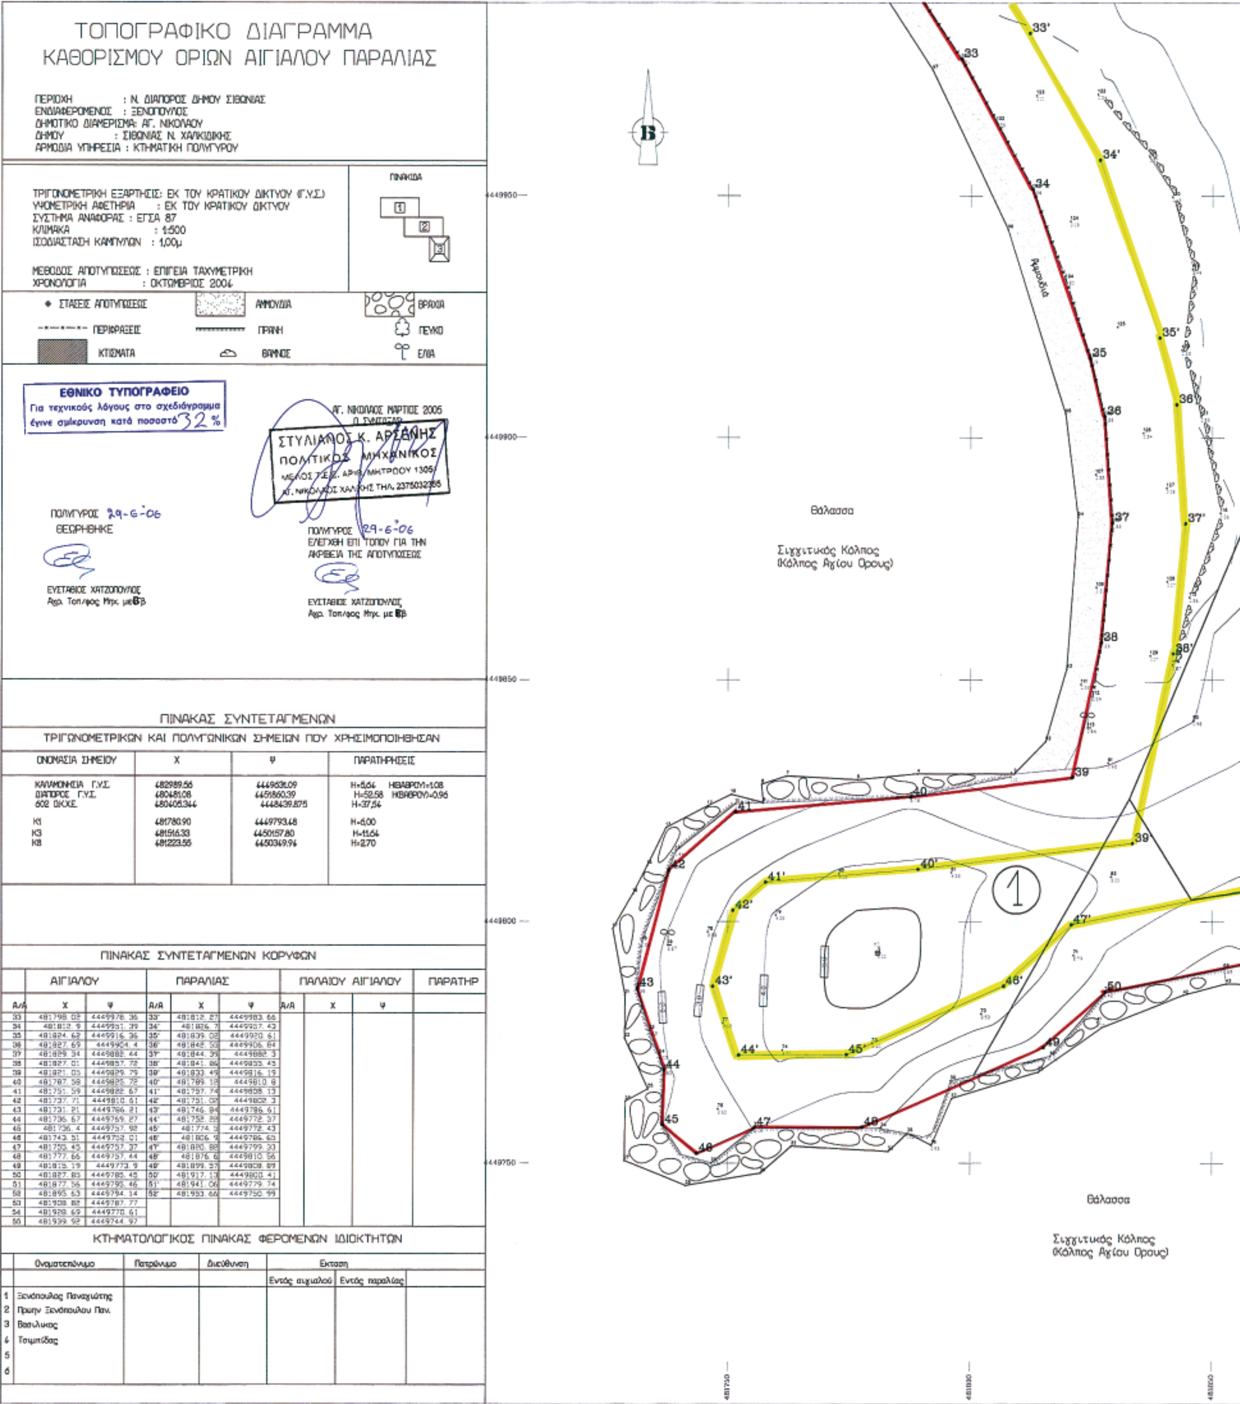

ΠΙΝΑΚΑΣ ΣΥΝΤΕΤΑΓΜΕΝΩΝ

ΤΡΙΓΩΝΟΜΕΤΡΙΚΩΝ ΚΑΙ ΠΟΛΥΓΩΝΙΚΩΝ ΣΗΜΕΙΩΝ ΠΟΥ ΧΡΗΣΙΜΟΠΟΙΗΘΗΣΑΝ


ΟΝΟΜΑΣΙΑ ΣΗΜΕΙΟΥ	Χ	Ψ	ΠΑΡΑΤΗΡΗΣΕΙΣ
ΚΑΛΑΜΩΝΗΣΙΑ Γ.Υ.Σ.	482989.56	4449631.09	Η=5,64 ΗΒΑΘΡΟΥ=1.08
ΔΙΑΠΟΡΟΣ Γ.Υ.Σ.	480481.08	4451860.39	Η=52.58 ΗΒΑΘΡΟΥ=0.96
602 ΟΚΧΕ.	480405.344	4448439.875	Η=37,54
Κ1	481780.90	4449793.48	Η=6,00
Κ3	481516.33	4450157.80	Η=11,64
Κ8	481223.56	4450349.94	Η=2,70

ΠΙΝΑΚΑΣ ΣΥΝΤΕΤΑΓΜΕΝΩΝ ΚΟΡΥΦΩΝ

ΑΙΓΙΑΛΟΥ			ΠΑΡΑΛΙΑΣ			ΠΑΛΑΙΟΥ ΑΙΓΙΑΛΟΥ			ΠΑΡΑΤΗΡ
Α/Α	Χ	Ψ	Α/Α	Χ	Ψ	Α/Α	Χ	Ψ	
33	481798.02	4449978.36	33'	481812.27	4449983.66				
34	481812.9	4449951.39	34'	481826.7	4449957.43				
35	481824.62	4449916.36	35'	481839.02	4449920.61				
36	481827.69	4449904.4	36'	481842.53	4449906.84				
37	481829.34	4449882.44	37'	481844.39	4449882.3				
38	481827.01	4449857.72	38'	481841.86	4449855.45				
39	481821.05	4449829.79	39'	481833.49	4449816.19				
40	481787.58	4449825.72	40'	481789.18	4449810.8				
41	481751.59	4449822.67	41'	481757.74	4449808.13				
42	481737.71	4449810.61	42'	481751.09	4449802.3				
43	481731.21	4449786.21	43'	481746.84	4449786.61				
44	481736.67	4449769.27	44'	481752.88	4449772.37				
45	481736.4	4449757.92	45'	481774.5	4449772.43				
46	481743.51	4449752.01	46'	481806.9	4449786.65				
47	481755.45	4449757.37	47'	481820.88	4449799.33				
48	481777.66	4449757.44	48'	481876.6	4449810.56				
49	481815.19	4449773.9	49'	481899.57	4449808.89				
50	481827.85	4449785.45	50'	481917.13	4449800.41				
51	481877.56	4449795.46	51'	481941.06	4449779.74				
52	481895.63	4449794.14	52'	481953.66	4449750.99				
53	481908.82	4449787.77							
54	481928.69	4449770.61							
55	481939.92	4449744.97							

ΚΤΗΜΑΤΟΛΟΓΙΚΟΣ ΠΙΝΑΚΑΣ ΦΕΡΟΜΕΝΩΝ ΙΔΙΟΚΤΗΤΩΝ

	Ονοματεπώνυμο	Πατρώνυμο	Διεύθυνση	Έκταση	
				Εντός αιγιαλού	Εντός παραλίας
1	Ξενόπουλος Παναγιώτης				
2	Πρώην Ξενόπουλου Παν.				
3	Βασιλικός				
4	Τσιμπίδας				
5					
6					

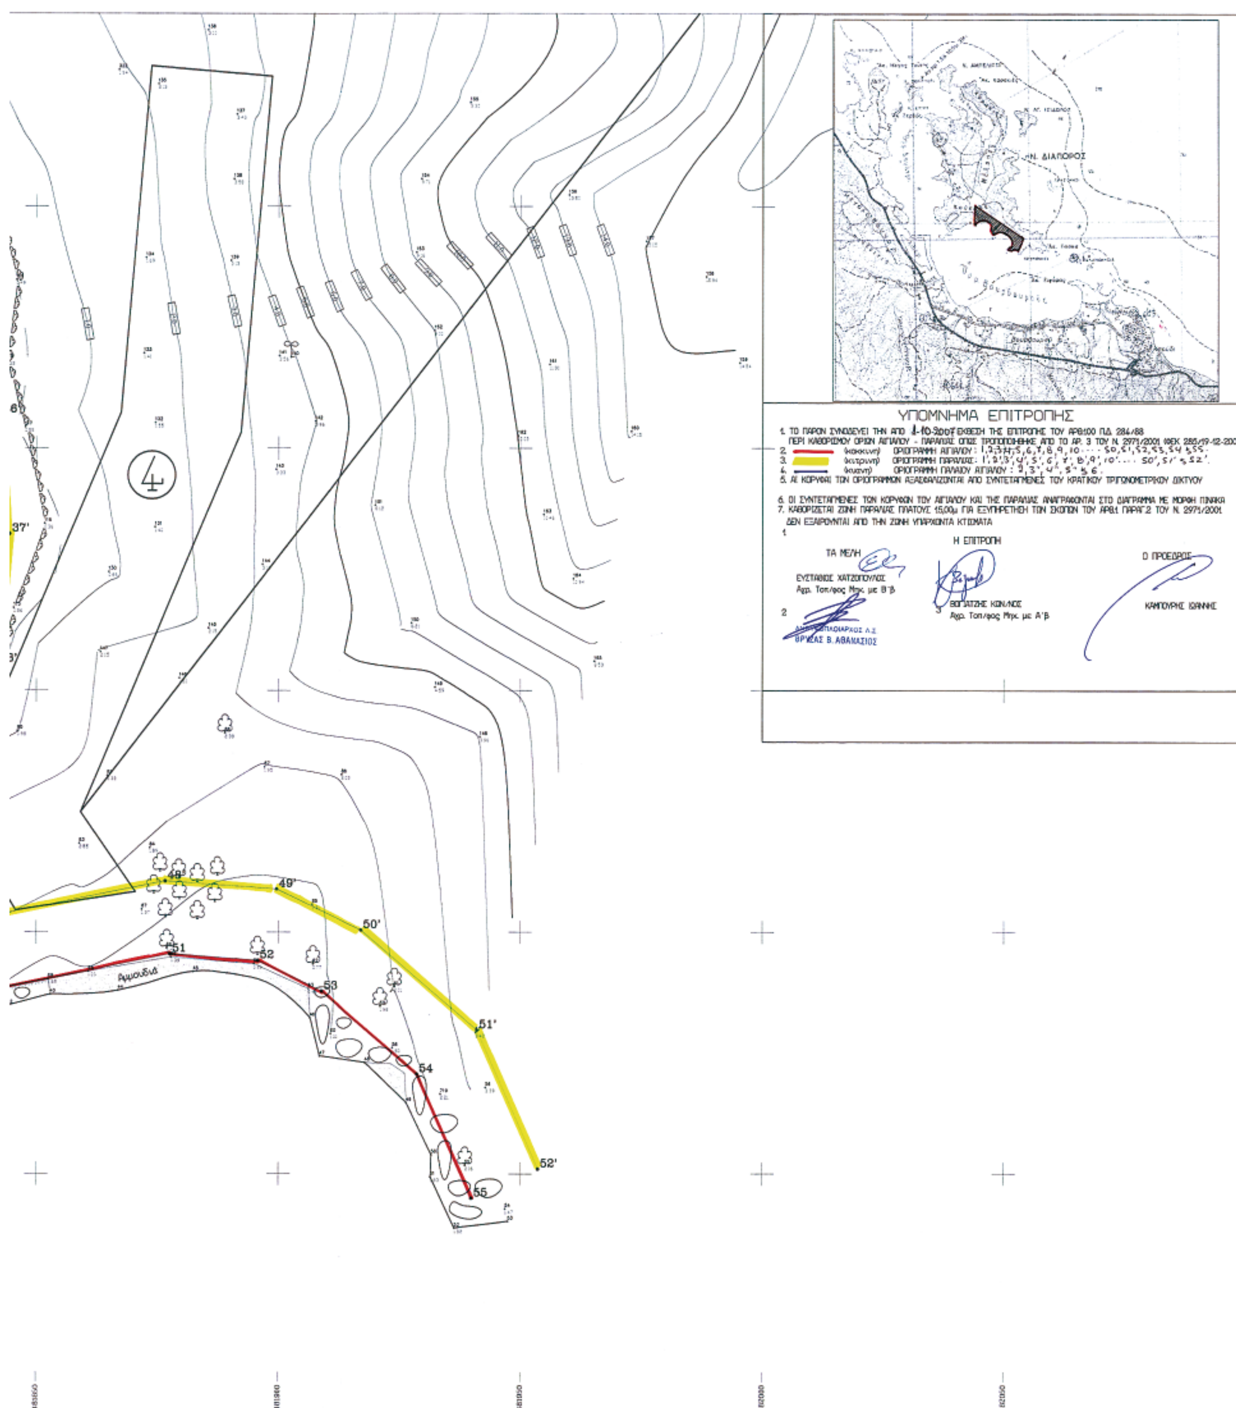

Ν. ΔΙΑΠΟΡΟΣ
ΥΠΟΜΝΗΜΑ ΕΠΙΤΡΟΠΗΣ
1. ΤΟ ΠΑΡΟΝ ΣΥΝΟΔΕΥΕΙ ΤΗΝ ΑΠΟ 1-10-2007 ΕΚΘΕΣΗ ΤΗΣ ΕΠΙΤΡΟΠΗΣ ΤΟΥ ΑΡΘ.100 Π.Δ. 284/88
ΠΕΡΙ ΚΑΘΟΡΙΣΜΟΥ ΟΡΙΩΝ ΑΙΓΙΑΛΟΥ - ΠΑΡΑΛΙΑΣ ΟΠΩΣ ΤΡΟΠΟΠΟΙΗΘΗΚΕ ΑΠΟ ΤΟ ΑΡ. 3 ΤΟΥ Ν. 2971/2001 (ΦΕΚ 285/19-12-2001)
2. (κοκκινη) ΟΡΙΟΓΡΑΜΜΗ ΑΙΓΙΑΛΟΥ: 1,2,3,4,5,6,7,8,9,10 ··· 50,51,52,53,54 & 55.
3. (κιτρινη) ΟΡΙΟΓΡΑΜΜΗ ΠΑΡΑΛΙΑΣ: 1',2',3',4',5',6',7',8',9',10' ··· 50',51' & 52'.
4. (κυανη) ΟΡΙΟΓΡΑΜΜΗ ΠΑΛΑΙΟΥ ΑΙΓΙΑΛΟΥ: 2,3',4',5' & 6.
5. ΑΙ ΚΟΡΥΦΑΙ ΤΩΝ ΟΡΙΟΓΡΑΜΜΩΝ ΕΞΑΣΦΑΛΙΖΟΝΤΑΙ ΑΠΟ ΣΥΝΤΕΤΑΓΜΕΝΕΣ ΤΟΥ ΚΡΑΤΙΚΟΥ ΤΡΙΓΩΝΟΜΕΤΡΙΚΟΥ ΔΙΚΤΥΟΥ
6. ΟΙ ΣΥΝΤΕΤΑΓΜΕΝΕΣ ΤΩΝ ΚΟΡΥΦΩΝ ΤΟΥ ΑΙΓΙΑΛΟΥ ΚΑΙ ΤΗΣ ΠΑΡΑΛΙΑΣ ΑΝΑΓΡΑΦΟΝΤΑΙ ΣΤΟ ΔΙΑΓΡΑΜΜΑ ΜΕ ΜΟΡΦΗ ΠΙΝΑΚΑ
7. ΚΑΘΟΡΙΖΕΤΑΙ ΖΩΝΗ ΠΑΡΑΛΙΑΣ ΠΛΑΤΟΥΣ 15,00μ ΓΙΑ ΕΞΥΠΗΡΕΤΗΣΗ ΤΩΝ ΣΚΟΠΩΝ ΤΟΥ ΑΡΘ.1 ΠΑΡΑΓ.2 ΤΟΥ Ν. 2971/2001.
ΔΕΝ ΕΞΑΙΡΟΥΝΤΑΙ ΑΠΟ ΤΗΝ ΖΩΝΗ ΥΠΑΡΧΟΝΤΑ ΚΤΙΣΜΑΤΑ
Η ΕΠΙΤΡΟΠΗ
ΤΑ ΜΕΛΗ
1
ΕΥΣΤΑΘΙΟΣ ΧΑΤΖΟΠΟΥΛΟΣ
Αγρ. Τοπ/φος Μηχ. με Β'β
2
ΘΡΥΖΑΣ Β. ΑΘΑΝΑΣΙΟΣ
3
ΒΟΓΙΑΤΖΗΣ ΚΩΝ/ΝΟΣ
Αγρ. Τοπ/φος Μηχ. με Α'β
Ο ΠΡΟΕΔΡΟΣ
ΚΑΜΠΟΥΡΗΣ ΙΩΑΝΝΗΣ
4
37'
48'
49'
50'
51'
52'
51
52
53
54
55
Αμμουδιά

Αριθμ. 10825 (2)

Καθορισμός οριογραμμών αιγιαλού-παραλίας και παλαιού αιγιαλού, στη θέση «Κλαδερό» του Δ/Δ Στρατονίκης, του Δήμου Σταγείρων-Ακάνθου Ν. Χαλκιδικής, προ της φερόμενης ως ιδιοκτησίας των Σπύρου, Θεοδώρου Κανανή και Μαρίκας Μήτσιου.

Ο ΓΕΝΙΚΟΣ ΓΡΑΜΜΑΤΕΑΣ
ΠΕΡΙΦΕΡΕΙΑΣ ΚΕΝΤΡΙΚΗΣ ΜΑΚΕΔΟΝΙΑΣ

Έχοντας υπόψη:

1. Τις διατάξεις του άρθρου 5 παρ. 1 του ν. 2971/2001 (ΦΕΚ 285/τ.Α/19.12.2001) «Περί αιγιαλού και παραλίας και άλλες διατάξεις».

2. Τις διατάξεις του άρθρου 2 του ν.δ. 439/1970 «Περί συμπληρώσεως των διατάξεων περί αιγιαλού»

3. Τις διατάξεις του άρθρου 5 του ν. 3200/1955 «Περί διοικητικής αποκέντρωσης» όπως αυτές τροποποιήθηκαν και ισχύουν σήμερα.

4. Τις διατάξεις του άρθρου 19 παραγρ. 5 ν. 2344/1995 του άρθρου 52 παραγρ. 6 ν. 2218/1994, του άρθρου 4 παραγρ. 7 του ν. 2240/1994, δυνάμει των οποίων οι αρμοδιότητες του Υπουργείου Οικονομικών που είχαν μεταβιβασθεί στους Νομάρχες ανήκουν στον Περ/κό Δ/ντή, σε συνδυασμό με αυτές του άρθρου 14 παραγρ. 2 του ν. 2399/1996 με τις οποίες προβλέπεται η κατάργηση των θέσεων των Περ/κών Δ/ντών, οι αρμοδιότητες πλέον του οποίου περιήλθαν στον Γενικό Γραμματέα της Περιφέρειας που ασκούνται από τον Αναπληρωματικό Περ/κό Δ/ντή

5. Τις διατάξεις του τέταρτου εδαφίου της παραγ.2 του άρθρου 1 και της παραγρ. 6 του ιδίου άρθρου του ν. 2503/1997 «Διοίκηση, οργάνωση, στελέχωση της Περιφέρειας, ρύθμιση θεμάτων για την τοπική αυτοδιοίκηση και άλλες διατάξεις» (ΦΕΚ 107/Α΄), σύμφωνα με τις οποίες οι Περιφερειακές Υπηρεσίες του Υπουργείου Οικονομικών, που συγκροτούσαν την Περ/κή Διοίκηση του Νομού ή Νομαρχίας, δεν υπήχθησαν στη ενιαία οργανική μονάδα της Περιφέρειας ούτε καταργήθηκαν, αλλά αποτελούν από 1.9.1997, Υπηρεσίες του Υπουργείου Οικονομικών.

6. Το υπ' αριθμ. 28979/31.7.1997 έγγραφο της Δ/νσης Διοίκησης του Υπουργείου Εσωτερικών, Δημ. Διοίκησης και Αποκέντρωσης, σύμφωνα με το οποίο οι αρμοδιότητες του Γενικού Γραμματέα της Περιφέρειας σε θέματα Υπηρεσιών του Υπουργείου Οικονομικών μεταφέρονται από 1.9.1997 στον Υπουργό Οικονομικών.

7. Την υπ' αριθμ. 42362/4252/28.9.2007 (ΦΕΚ 1948 Β΄) κοινή απόφαση του Πρωθυπουργού και του Υπουργού Οικονομίας και Οικονομικών «Περί καθορισμού αρμοδιοτήτων των Υφυπουργών Οικονομίας και Οικονομικών», καθώς και την υπ' αριθμ. 5733/ΔΙΟΕ 179/9.2.2006 ΦΕΚ 204/19.2.2006 τ.Β΄ τροποποιητική αυτή.

8. Το ν. 3220 (ΦΕΚ 15/τ.Α/28.1.2004) Άρθρο 46 παράγραφο 21 με το οποίο οι αρμοδιότητες του Υπουργού Οικονομικών και Οικονομίας οι οποίες ανήκαν ή είχαν μεταβιβαστεί στους Νομάρχες μέχρι την έναρξη λειτουργίας των Νομαρχιακών Αυτοδιοικήσεων και αφορούν θέματα και Υπηρεσιών του Υπουργείου Οικονομίας και Οικονομικών, που εξαιρέθηκαν από την κατάργηση με τις διατάξεις της παραγ. 2 του άρθρου 39 του ν. 2218/1994, περιέρχονται στον Γενικό Γραμματέα της Περιφέρειας, εκτός των θεμάτων Υ.Δ. Ε.

9. Την υπ' αριθμ. 7427/19.8.2004 Απόφαση του Γενικού Γραμματέα της Περιφέρειας Κεντρικής Μακεδονίας (ΦΕΚ 1293 Β/23.8.2004), «Τροποποίηση και συμπλήρωση της υπ' αριθμ. 5631/26.7.2000 απόφασής μας (ΦΕΚ 1339/Β/6.11.2000) περί ορισμού εισηγητών και μεταβίβαση εξουσίας υπογραφής «με εντολή Γενικού Γραμματέα» αποφάσεων, εγγράφων και άλλων πράξεων στον Γενικό Διευθυντή, στους Προϊσταμένους Δ/σεων, Τμημάτων και Γραφείων των Υπηρεσιών της Περιφέρειας Κεντρικής Μακεδονίας».

10. Την από 16.8.2007 έκθεση της κατά το άρθρο 3 του ν. 2971/19.12.2001 (ΦΕΚ285/τ.Α/19.12.2001) «Περί αιγιαλού και παραλίας» αρμόδιας Επιτροπής που αφορά στον καθορισμό των ορίων αιγιαλού, παραλίας και παλαιού αιγιαλού στη θέση «Κλαδερό» Δ/Δ Στρατονίκης, του Δήμου Σταγείρων-Ακάνθου Ν. Χαλκιδικής.

11. Το από Ιανουάριο 2007 τοπογραφικό, υψομετρικό και κτηματογραφικό διάγραμμα κλίμακας 1:500 σε μία (1) πινακίδα, το οποίο συντάχθηκε από τον Αλέξανδρο Πετρούς, αγρονόμο τοπογράφο μηχανικό, και συνοδεύει την παραπάνω έκθεση.

12. Τις υπ' αριθμ. 544.5/583/07/4.7.2007 και 544.5/836/07/27.9.2007 γνωμοδοτήσεις του Γ.Ε.Ν.

13. Το με αριθμό πρωτ. 3336/2.11.2007 (αρ. πρωτ. 10825/7.11.2007 Δ/νσης ΠΕ.ΧΩ) έγγραφο της Κτηματικής Υπηρεσίας του Ν. Χαλκιδικής, με το οποίο διαβιβάστηκε στη υπηρεσία μας ο σχετικός φάκελος του θέματος, αποφασίζουμε:

Επικυρώνουμε την από 16.8.2007 έκθεση της κατά το άρθρο 3 του ν. 2971/2001 (ΦΕΚ 285 τ.Α΄/19.12.2001) «Περί αιγιαλού και παραλίας» αρμόδιας Επιτροπής για τον καθορισμό των ορίων αιγιαλού-παραλίας και παλαιού αιγιαλού στη θέση «Κλαδερό» στο Δ/Δ Στρατονίκης του Δήμου Σταγείρων-Ακάνθου, καθώς επίσης και το από Ιανουάριο 2007 τοπογραφικό, υψομετρικό και κτηματογραφικό διάγραμμα, κλίμακας 1:500, σε μία (1) πινακίδα, το οποίο συντάχθηκε από τον Αλέξανδρο Πετρούς, αγρονόμο τοπογράφο μηχανικό, ελέγχθηκε και θεωρήθηκε για την ακρίβεια της αποτύπωσης από την Κτηματική Υπηρεσία, όπως ορίζουν οι διατάξεις του ν. 2971/2001 και συνοδεύει την παραπάνω έκθεση.

Στο τοπογραφικό αυτό διάγραμμα, καθορίσθηκε:

α) Η οριογραμμή του αιγιαλού με κόκκινη συνεχή πολυγωνική γραμμή, με κορυφές 1, 2, 3, 4, 5, 6, 7, 8, 9, 10, 11, 12, 13, 14, 15, 16, 17, 18, 19, 20, 21, 22, 23, 24, 25 και 26 οι οποίες εξασφαλίζονται με συντεταγμένες από το κρατικό τριγωνομετρικό δίκτυο.

β) Η οριογραμμή της παραλίας με κίτρινη συνεχή πολυγωνική γραμμή με κορυφές 1΄, 2΄, 3΄, 4΄, 5΄, 6΄, 7΄, 8΄, 9΄, 10΄, 11΄, 12΄, 13΄, 14΄, 15΄, 16΄, 17΄, 18΄, 19΄, 20΄, 21΄, 22΄, 23΄, 24΄, οι οποίες εξασφαλίζονται με συντεταγμένες από το κρατικό τριγωνομετρικό δίκτυο.

γ) Η οριογραμμή του παλαιού αιγιαλού με κυανή συνεχή πολυγωνική γραμμή, με κορυφές 1΄΄ (ταυτίζεται με την κορυφή 1 του αιγιαλού), 2΄΄, 3΄΄ και 4΄΄, ii) 5΄΄, 6΄΄, 7΄΄, 8΄΄, 9΄΄, 10΄΄, 11΄΄, 12΄΄, 13΄΄, 14΄΄, 15΄΄, 16΄΄, 17΄΄, 18΄΄, 19΄΄, 20΄΄, 21΄΄, 22΄΄, 23΄΄, 24΄΄, 25΄΄, 26΄΄ και 27΄΄, (ταυτίζεται με την κορυφή 17 του αιγιαλού), και iii) 28΄΄, 29΄΄, 30΄΄, 31΄΄ και 32΄΄ (ταυτίζεται με την κορυφή 24 του αιγιαλού), οι οποίες εξασφαλίζονται με συντεταγμένες από το κρατικό τριγωνομετρικό δίκτυο.

Το εύρος της παραλίας ορίζεται σε 15,00 μ. για την εξυπηρέτηση του σκοπού της παραγράφου 2 του άρθρου 1 του ν. 2971/2001.

Εμπράγματα δικαιώματα ιδιωτών επί ακινήτων της παραλίας, απαλλοτριώνονται λόγω δημόσιας ωφέλειας.

Υπάρχοντα κτίσματα εντός της ζώνης της παραλίας και του αιγιαλού δεν εξαιρούνται.

Η παραπάνω χάραξη αποτελεί καθορισμό των οριογραμμών για πρώτη φορά.

Η απόφαση αυτή μαζί με την Έκθεση της Επιτροπής και το Τοπογραφικό διάγραμμα, να δημοσιευθούν στην Εφημερίδα της Κυβερνήσεως.

Θεσσαλονίκη, 15 Νοεμβρίου 2007

Ο Γενικός Γραμματέας Περιφέρειας
ΝΙΚΟΛΑΟΣ ΤΣΟΤΣΟΛΗΣ

ΕΚΘΕΣΗ

Της επιτροπής καθορισμού αιγιαλού-παραλίας. (Άρθρο 3 παρ. 1 και άρθρο 4 παρ. 3 ν. 2971/2001.

Καθορισμός για πρώτη φορά των ορίων αιγιαλού και παραλίας στη θέση «Κλαδερό» του Δημοτικού Διαμερίσματος Στρατονίκης του Δήμου Σταγείρων - Ακάνθου Χαλκιδικής, προ της ιδιοκτησίας των Σπύρου Κανανή, Θεόδωρου Κανανή και Μαρίκας συζ. Νικολάου Μήτσιου.

Πολύγυρος 16.8.2007

Η επιτροπή του άρθρου 3 του ν. 2971/2001 (Φ.Ε.Κ. 285/19.12.2001), περί καθορισμού των ορίων αιγιαλού και παραλίας, η οποία ορίσθηκε με την υπ' αριθ. 1274/6.2.2007 απόφαση του Γενικού Γραμματέα της Περιφέρειας Κεντρικής Μακεδονίας, αποτελούμενη από τους παρακάτω υπογράφοντες:

1. Ιωάννη Κομπούρη, προϊστάμενο της Κτηματικής Υπηρεσίας Χαλκιδικής, ως πρόεδρο,

2. Ευστάθιο Χατζόπουλο, αγρονόμο - τοπογράφο μηχανικό, υπάλληλο της Κτηματικής Υπηρεσίας Χαλκιδικής, ως μέλος,

3. Πακαταρίδη Σάββα, Υποπλοίαρχο Λ.Σ., Λιμενάρχη Ιερισσού, ως μέλος,

4. Κωνσταντίνο Βογιατζή, αγρονόμο - τοπογράφο μηχανικό, υπάλληλο της Νομαρχιακής Αυτοδιοίκησης Χαλκιδικής, αναπληρωτή του Δ/ντή Δ/νσης Πολεοδομίας της Ν. Α Χαλκιδικής, ως μέλος,

5. Ιωάννη Περδίκη, αρχιτέκτονα, αναπληρωτή του Δ/ντή χωροταξίας και περιβάλλοντος της Γ.Γ. Περιφέρειας Κεντρικής Μακεδονίας, ως μέλος,

διενήργησε αυτοψία στην παραπάνω περιοχή στις 8.02.2007, ύστερα από την υπ' αριθ. 132/19.1.2007 πρόσκληση του προέδρου της, και αφού έλαβε υπόψη της

1. Την από 18.1.2007 αίτηση του Αλέξανδρου Πετρους με την οποία ζητείται ο καθορισμός των ορίων του αιγιαλού - παραλίας στην περιοχή αυτή.

2. Το τοπογραφικό υψομετρικό και κτηματογραφικό διάγραμμα που συντάχθηκε τον μήνα Ιανουάριο του έτους 2007 από τον Αλέξανδρο Πετρους, αγρονόμο τοπογράφο μηχανικό, σε μία πινακίδα, με κλίμακα 1: 500, το οποίο ελέγχθηκε και θεωρήθηκε στις 8.2.2007 από τον Ευστάθιο Χατζόπουλο, αγρονόμο τοπογράφο μηχανικό, υπάλληλο της Κτηματικής Υπηρεσίας Χαλκιδικής.

3. Τις διατάξεις του ν. 2971/2001 και την σχετική δικαστική και διοικητική νομολογία.

4. Τις φυσικές και λοιπές ενδείξεις για το πλάτος του αιγιαλού και της παραλίας που διαπίστωσε κατά την αυτοψία και αφορούν στα παρακάτω:

α) Γεωμορφολογία του εδάφους:

i. Η μορφολογία της ακτής συνίσταται από:

- Χαλαρά ιζήματα (άμμος - χαλίκια) που έχουν προκύψει κυρίως από την εναπόθεση φερτών υλών χειμάρρων, τα οποία έχουν εύρος που κυμαίνεται κατά μέσο όρο περί τα είκοσι μέτρα και υψόμετρα αυχένα που κυμαίνονται από 1,80 έως 2,00 μέτρα (προκύπτουν από το τοπογραφικό διάγραμμα).
- Τεχνικά έργα: Υπάρχει προβλήτας από σκυρόδεμα παρά την κορυφή 4 του αιγιαλού και κρηπίδωμα από σκυρόδεμα μπροστά από την κορυφή 1 του αιγιαλού.
- Εκβολές: Στην περιοχή του καθορισμού εκβάλουν δύο χείμαρροι, ο Καραντώνα λάκκος και ο Σαμαρόλακκας (φαίνονται στο τοπογραφικό διάγραμμα).

ii. Της ακτής συνέχονται εκτάσεις:

- Πεδινές, σε βάθος από 100 έως 300 μέτρα (και κατόπιν λοφώδεις και ορεινές), με έδαφος γαιώδες.
- Βρίσκονται εκτός σχεδίου και είναι αδόμητες.
- Η χρήση τους είναι γεωργική,

ίϋ. Το φυσικό όριο βλάστησης:

Συνίσταται από χαμηλή ποώδη φυσική βλάστηση (αγριόχορτα) στο μεγαλύτερο τμήμα και στις εκβολές των χειμάρρων από θαμνώδη και δενδρώδη φυσική βλάστηση.

β) Παράκτιοι φυσικοί πόροι:

Δεν εντοπίστηκαν στην περιοχή καθορισμού.

γ) Μετεωρολογικά στοιχεία:

Η περιοχή προσβάλλεται από ανέμους που πνέουν από Β, ΒΑ διευθύνσεις συνήθους μέγιστης έντασης 6 Β.

δ) Μορφολογία του πυθμένα:

Από στοιχεία που προκύπτουν από την αυτοψία μακροσκοπικά και από το απόσπασμα χάρτη ΓΥΣ κλίμακας 1:50000 που συνοδεύει το διάγραμμα προκύπτει ότι ο πυθμένας έχει αμμώδη σύσταση και μέτριες κλίσεις με μέτρια βάθη κοντά στην ακτή. Λόγω των μέτριων βαθών και κλίσεων του βυθού η θραύση του κύματος και η εκτόνωση της ενέργειας του γίνεται σε μέτρια απόσταση από την ακτογραμμή (εντός της θάλασσας) και η επίδραση του κύματος στην ακτή είναι μέτρια.

ε) Ανάπτυξη κυματισμού:

Πρόκειται για ακτή με μεγάλο ανάπτυγμα θάλασσας. Το μεγάλο ανάπτυγμα θαλάσσιας έκτασης συμβάλλει στη δημιουργία μεγάλης έκτασης κυματικού πεδίου.

στ) Τεχνικά έργα:

Στην περιοχή υφίστανται παράνομα τεχνικά έργα. Αυτά είναι ένας προβλήτας από σκυρόδεμα, παρά την κορυφή 4 του αιγιαλού και ένα κρηπίδωμα από σκυρόδεμα μπροστά από την κορυφή 1 του αιγιαλού.

ζ) Εγκεκριμένες χωροταξικές κατευθύνσεις και χρήσεις γης:

Από το Γ.Π.Σ. που η μελέτη του βρίσκεται σε εξέλιξη, προκύπτει ότι δυτικά του χείμαρρου Καραντώνα λάκκος είναι περιοχή ανάπτυξης δραστηριότητας τουρισμού (επιτρέπεται η δημιουργία οικισμών ΠΕΡΠΟ) και ανατολικά του ίδιου είναι περιοχή προστασίας δάσους.

η) Δημόσια κτήματα:

Δεν υπάρχουν καταγεγραμμένα δημόσια κτήματα στην περιοχή του καθορισμού, διαχειριζόμενα από το Υπουργείο Οικονομικών.

θ) Εθνικό κτηματολόγιο:

Δεν έχει γίνει στην περιοχή μελέτη για την ένταξη της στο Εθνικό Κτηματολόγιο.

ι) Ευπαθή οικοσυστήματα και προστατευόμενες περιοχές:

Περιοχή NATURA GR127005.

5. Το υπ' αριθμ. Φ. 544.5/583/07/4.7.2007 έγγραφο του Γενικού Επιτελείου Ναυτικού (ΓΕΝ) / Δνση Α5/ Τμ. Ιε. Στο έγγραφο εκφράζεται η διαφωνία του ΓΕΝ για την έκδοση επικυρωτικής, της αρχικής από 8.2.2007 έκθεσης της επιτροπής αιγιαλού, αποφάσεως, καθώς μετά από εξέταση διαφόρων στοιχείων (φωτοερμηνεία αεροφωτογραφιών κ.λ.π.), προέκυψαν διαφορές στη θέση των οριογραμμών. Η επιτροπή δέχεται την γνωμοδότηση του ΓΕΝ και διορθώνει τις οριογραμμές, αποφασίζει:

Καθορίζει στο παραπάνω τοπογραφικό διάγραμμα:

α) Την οριογραμμή του αιγιαλού με κόκκινη συνεχή πολυγωνική γραμμή, με κορυφές 1, 2, 3, 4, 5, 6, 7, 8, 9, 10, 11, 12, 13, 14, 15, 16, 17, 18, 19, 20, 21, 22, 23, 24, 25 και 26 οι οποίες εξασφαλίζονται με συντεταγμένες από το κρατικό τριγωνομετρικό δίκτυο.

β) Την οριογραμμή της παραλίας με κίτρινη συνεχή πολυγωνική γραμμή με κορυφές 1΄, 2΄ 3΄ 4΄, 5΄, 6΄, 7΄, 8΄, 9΄ 10΄, 11΄, 12΄, 13΄, 14΄, 15΄, 16΄, 17΄, 18΄, 19΄, 20΄, 21΄, 22΄, 23΄ και 24΄, οι οποίες εξασφαλίζονται με συντεταγμένες από το κρατικό τριγωνομετρικό δίκτυο.

Το εύρος της παραλίας ορίζεται σε 15,0 μέτρα, για την εξυπηρέτηση του σκοπού της παραγράφου 2 του άρθρου 1 του ν. 2971/2001.

Εμπράγματα δικαιώματα ιδιωτών επί ακινήτων της παραλίας, απαλλοτριώνονται λόγω δημόσιας ωφέλειας.


γ) Την οριογραμμή του παλαιού αιγιαλού με κυανή συνεχή πολυγωνική γραμμή, με κορυφές i) 1΄΄ (ταυτίζεται με την κορυφή 1 του αιγιαλού), 2΄΄, 3΄΄ και 4΄΄, ii) 5΄΄, 6΄΄, 7΄΄, 8΄΄, 9΄΄, 10΄΄, 11΄΄, 12΄΄, 13΄΄, 14΄΄, 15΄΄, 16΄΄, 17΄΄, 18΄΄, 19΄΄, 20΄΄, 21΄΄, 22΄΄, 23΄΄, 24΄΄, 25΄΄, 26΄΄ και 27΄΄ (ταυτίζεται με την κορυφή 17 του αιγιαλού), και iii) 28΄΄, 29΄΄, 30΄΄, 31΄΄ και 32΄΄ (ταυτίζεται με την κορυφή 24 του αιγιαλού), οι οποίες εξασφαλίζονται με συντεταγμένες από το κρατικό τριγωνομετρικό δίκτυο.

Η Επιτροπή

Ο Πρόεδρος
Ι. ΚΟΜΠΟΥΡΗΣ

Τα Μέλη
ΕΥΣΤΑΘ. ΧΑΤΖΟΠΟΥΛΟΣ,
ΣΑΒΒΑΣ ΠΑΚΑΤΑΡΙΔΗΣ
ΚΩΝ/ΝΟΣ ΒΟΓΙΑΤΖΗΣ
ΙΩΑΝΝΗΣ ΠΕΡΔΙΚΗΣ

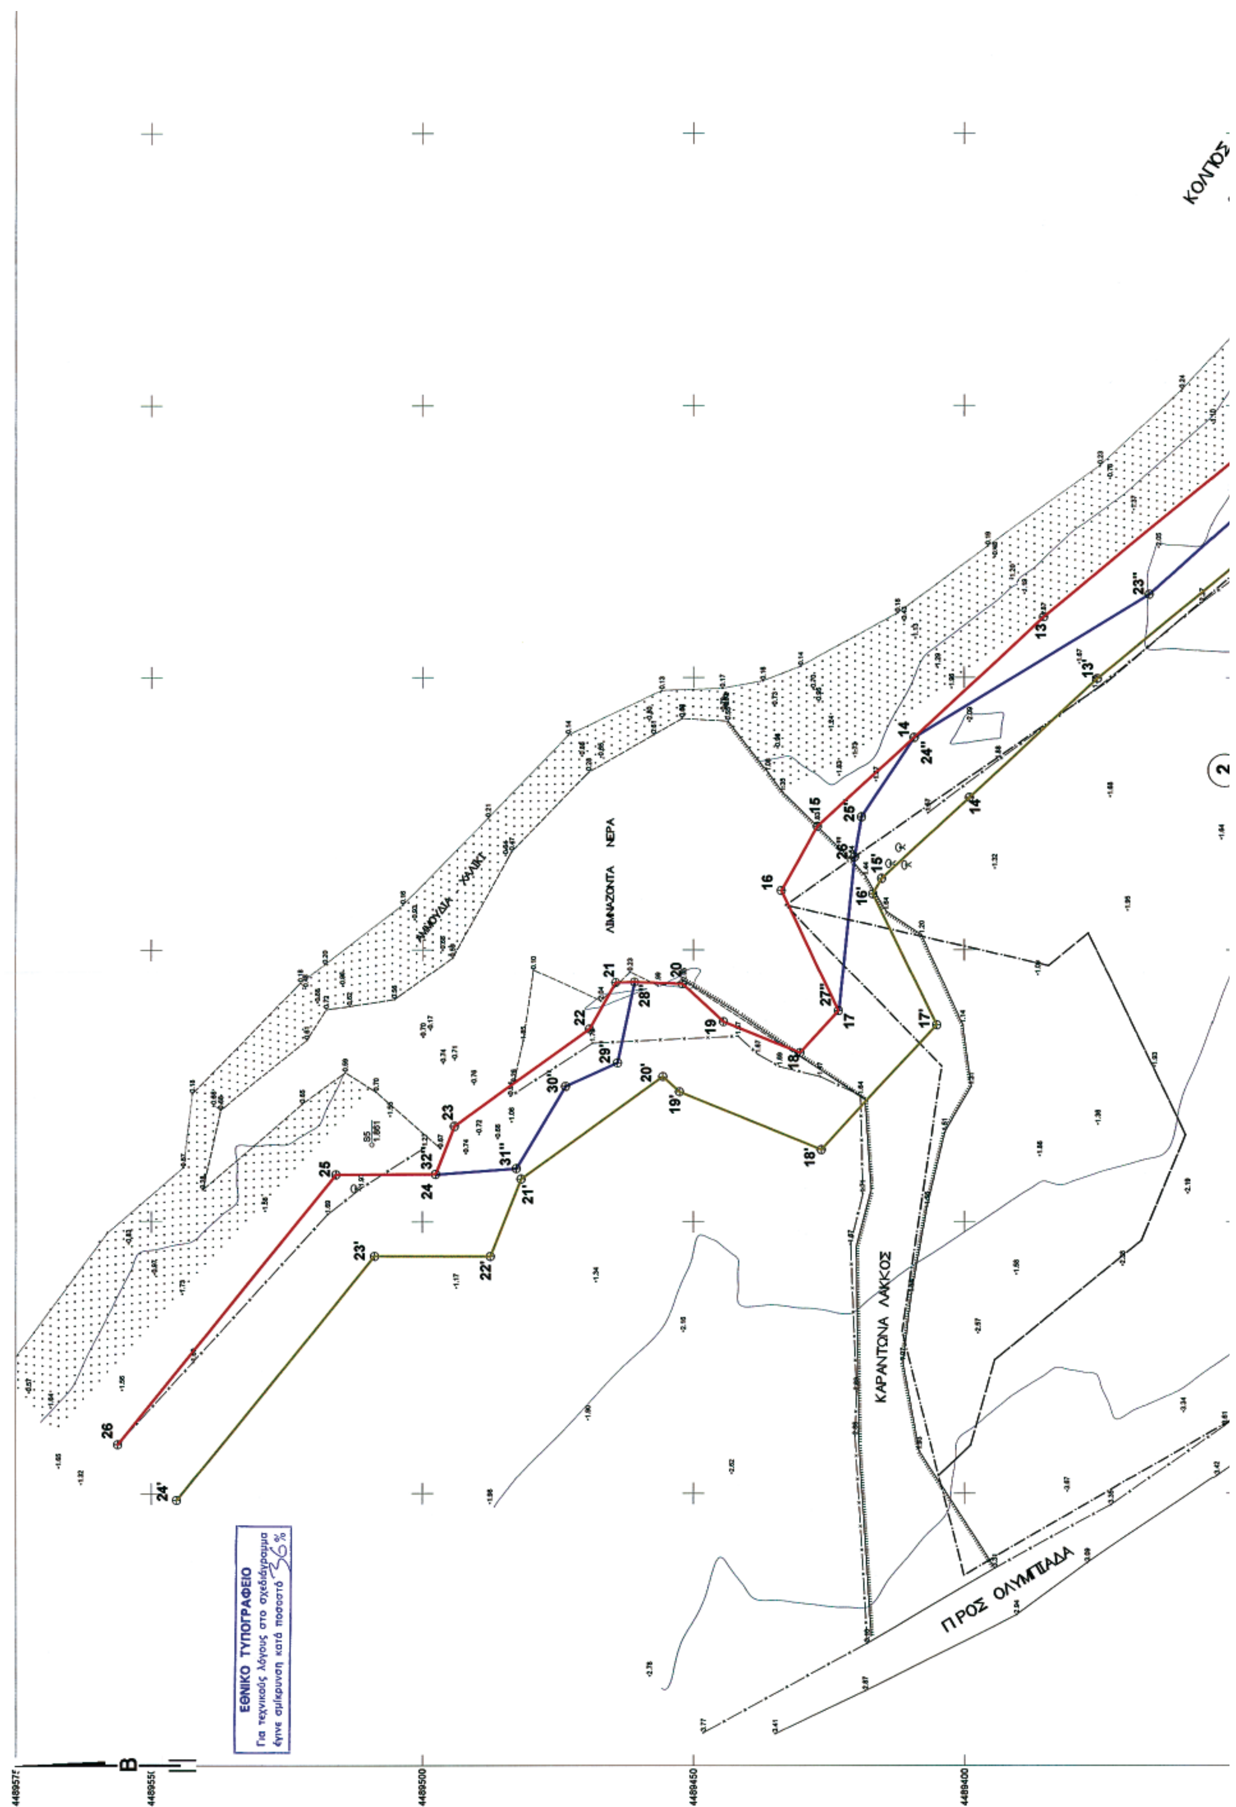


ΚΟΛΠΟΣ
ΑΜΜΟΥΔΙΑ - ΧΑΛΙΚΙ
ΑΝΑΖΟΝΤΑ ΝΕΡΑ
ΚΑΡΑΝΤΩΝΑ ΛΑΚΚΟΣ
ΠΡΟΣ ΟΛΥΜΠΙΑΔΑ
ΕΘΝΙΚΟ ΤΥΠΟΓΡΑΦΕΙΟ
Για τεχνικούς λόγους στο σχεδιάγραμμα
έγινε σμίκρυνση κατά ποσοστό 36%
4489500
4489450
4489400

Πινακας συντεταγμενων Τριγωνομετρικων

Λιοτοπι	482670.380	4493256.016	
Φαρος	483693.342	4495746.883	

Πινακας συντεταγμενων στασεων

S1	494266.265	4491729.706	38.230
S2	494369.629	4491712.644	39.320
S3	485697.884	4489338.905	1.710
S4	485653.193	4489324.052	5.380
S5	485584.173	4489509.317	1.460
S6	485973.811	4489266.838	0.381
S7	485894.719	4489264.137	0.384
S8	486007.791	4489253.121	3.881
S9	485927.058	4489161.505	1.613
S10	485946.231	4489128.950	3.786
S11	485598.982	4489251.748	7.954

ΣΥΝΤΕΤΑΓΜΕΝΕΣ ΑΙΓΙΑΛΟΥ			ΣΥΝΤΕΤΑΓΜΕΝΕΣ ΠΑΡΑΛΙΑΣ			ΣΥΝΤΕΤΑΓΜΕΝΕΣ ΠΑΛΑΙΟΥ ΑΙΓΙΑΛΟΥ		
Α/Α	Χ	Υ	Α/Α	Χ	Υ	Α/Α	Χ	Υ
1	486054.695	4489295.389	1'	486069.694	4489295.602	1"	486054.695	4489295.389
2	486055.092	4489267.409	2'	486070.172	4489261.928	2"	486056.513	4489282.590
3	486041.995	4489252.262	3'	486049.180	4489237.578	3"	486056.564	4489266.148
4	485971.153	4489246.669	4'	485971.634	4489231.662	4"	486052.195	4489264.058
5	485927.974	4489247.191	5'	485926.649	4489232.206	5"	486042.797	4489253.190
6	485900.972	4489251.667	6'	485898.869	4489236.811	6"	486043.782	4489247.348
7	485887.532	4489253.247	7'	485873.783	4489239.760	7"	486031.618	4489241.919
8	485884.988	4489279.170	8'	485871.364	4489264.416	8"	486025.347	4489245.413
9	485855.731	4489279.703	9'	485854.836	4489264.717	9"	486006.084	4489242.826
10	485800.550	4489285.303	10'	485797.199	4489270.566	10"	485937.119	4489243.298
11	485762.220	4489299.121	11'	485755.813	4489285.486	11"	485923.399	4489244.355
12	485703.887	4489333.493	12'	485693.996	4489321.911	12"	485914.445	4489233.980
13	485661.088	4489385.391	13'	485649.781	4489375.526	13"	485902.919	4489210.796
14	485638.931	4489409.204	14'	485627.899	4489399.040	14"	485889.835	4489211.102
15	485622.644	4489427.057	15'	485613.138	4489415.220	15"	485888.589	4489241.621
16	485610.915	4489433.803	16'	485610.318	4489416.842	16"	485885.843	4489260.840
17	485588.653	4489423.156	17'	485585.900	4489405.210	17"	485875.730	4489266.271
18	485580.988	4489430.298	18'	485563.237	4489426.340	18"	485853.414	4489270.821
19	485586.667	4489444.450	19'	485573.757	4489452.556	19"	485812.318	4489273.409
20	485593.582	4489452.028	20'	485576.553	4489455.619	20"	485752.924	4489294.522
21	485593.830	4489464.322	21'	485557.871	4489481.764	21"	485716.627	4489317.564
22	485585.331	4489469.135	22'	485543.790	4489487.370	22"	485691.232	4489336.768
23	485567.514	4489494.069	23'	485543.669	4489508.839	23"	485665.244	4489366.016
24	485558.753	4489497.559	24'	485499.850	4489544.440	24"	485638.931	4489409.204
25	485558.679	4489515.971				25"	485624.359	4489418.914
26	485509.153	4489556.205				26"	485617.050	4489420.211
						27"	485588.653	4489423.156
						28"	485593.944	4489460.856
						29"	485579.114	4489463.966
						30"	485574.745	4489473.538
						31"	485559.772	4489482.645
						32"	485558.753	4489497.559

ΠΙΝΑΚΑΣ ΙΔΙΟΚΤΗΤΩΝ

		ΕΜΒΑΔΑ	
Α/Α	ΟΝΟΜΑ ΕΠΩΝΥΜΟ	ΕΝΤΟΣ ΑΙΓΙΑΛΟΥ	ΕΝΤΟΣ ΠΑΡΑΛΙΑΣ
1	ΕΚΛΗΣΙΑ ΣΤΡΑΤΩΝΗΣ	-	1380.46τ.μ.
2	ΚΛΗΡΟΝΟΜΟΙ ΣΩΤΗΡΙΟΥ ΚΑΝΑΝΗ	-	523.35τ.μ.

ΤΟΠΟΓΡΑΦΙΚΟ ΔΙΑΓΡΑΜΜΑ
ΚΑΘΟΡΙΣΜΟΥ ΟΡΙΩΝ ΑΙΓΙΑΛΟΥ ΚΑΙ ΠΑΡΑΛΙΑΣ

ΘΕΣΗ : " ΚΛΑΔΕΡΟ (ΖΕΠΚΟ) " Δ.Δ. ΣΤΡΑΤΟΝΙΚΗΣ ΔΗΜΟΥ ΣΤΑΓΕΙΡΩΝ - ΑΚΑΝΘΟΥ
ΑΓΡΟΚΤΗΜΑ : ΣΤΡΑΤΟΝΙΚΗΣ
ΔΗΜΟΣ :ΣΤΑΓΕΙΡΩΝ-ΑΚΑΝΘΟΥ
ΝΟΜΟΣ : ΧΑΛΚΙΔΙΚΗΣ
ΑΡΜΟΔΙΑ ΥΠΗΡΕΣΙΑ : ΚΤΗΜΑΤΙΚΗ ΥΠΗΡΕΣΙΑ ΠΟΛΥΓΥΡΟΥ
ΕΝΔΙΑΦΕΡΟΜΕΝΟΣ : 1. ΣΠΥΡΟΣ ΚΑΝΑΝΗΣ ΤΟΥ ΣΩΤΗΡΙΟΥ, 2. ΘΕΟΔΩΡΟΣ ΚΑΝΑΝΗΣ ΤΟΥ ΣΩΤΗΡΙΟΥ, 3. ΜΑΡΙΚΑ ΜΗΤΣΙΟΥ ΣΥΖ. ΝΙΚΟΛΑΟΥ

ΚΛΙΜΑΚΑ 1:500

ΥΨΟΜΕΤΡΙΚΗ ΑΦΕΤΗΡΙΑ : Η ΘΑΛΑΣΣΑ
ΣΥΣΤΗΜΑ ΑΝΑΦΟΡΑΣ : ΕΓΣΑ'87
ΙΣΟΔΙΑΣΤΑΣΗ ΥΨΟΜΕΤΡΙΚΩΝ ΚΑΜΠΥΛΩΝ : 1.00μ.
ΜΕΘΟΔΟΣ ΑΠΟΤΥΠΩΣΗΣ: ΕΠΙΓΕΙΑ ΤΑΧΥΜΕΤΡΙΚΗ
ΧΡΟΝΟΛΟΓΙΑ ΑΠΟΤΥΠΩΣΗΣ : ΙΑΝΟΥΑΡΙΟΣ 2007

ΑΚΡΙΒΕΣ ΑΝΤΙΓΡΑΦΟ
ΠΟΛΥΓΥΡΟΣ 1-11-2007

ΑΡ.ΣΧΕΔΙΟΥ 1

Υπομνημα Συμβολων

Αριθμος κληροτεμαχιου Υ.Γ.
Σταση αποτυπωσης
Περιφραξη
Πρανες
Βραχια
οριο αγροτεμαχιων
Στυλος Ο.Τ.Ε
Στυλος ΔΕΗ
Αμμος
Κτισμα
Δενδρα
Υποστεγο
Χαμηλη υδροβια βλαστηση
όριο βλάστησης

Ο ΣΥΝΤΑΞΑΣ
ΠΕΤΡΟΥΣ ΑΛΕΞΑΝΔΡΟΣ
Αγρ. Τοπογραφος Μηχανικος

Πολυγυρος 8 - 02 - 2007

Ελεγχθηκε επι τοπου για την ακριβεια της αποτυπωσης και θεωρηθηκε

Ευσταθ. Χατζοπουλος
Αγρ.Τοπ/φος Μηχ.

ΥΠΟΜΝΗΜΑ ΕΠΙΤΡΟΠΗΣ

1. ΤΟ ΠΑΡΟΝ ΔΙΑΓΡΑΜΜΑ ΣΥΝΟΔΕΥΕΙ ΤΗΝ ΑΠΟ 16-08-2007 ΕΚΘΕΣΗ ΤΗΣ ΕΠΙΤΡΟΠΗΣ ΤΟΥ ΑΡΘΡΟΥ 100 ΤΟΥ Π.Δ. 284/'88, ΠΕΡΙ ΚΑΘΟΡΙΣΜΟΥ ΤΩΝ ΟΡΙΩΝ ΑΙΓΙΑΛΟΥ ΚΑΙ ΠΑΡΑΛΙΑΣ, ΟΠΩΣ ΤΡΟΠΟΙΗΘΗΚΕ ΑΠΟ ΤΟ ΑΡΘΡΟ 3 ΤΟΥ Ν.2971/2001 (Φ.Ε.Κ. 285/19-12-2001)
2. ΚΟΚΚΙΝΗ 1.2.3.4.5.6.7.8.9.10.11.12.13.14.15.16.17.18.19.20.21.22.23.24.25.26. ΑΙΓΙΑΛΟΣ
3. ΚΙΤΡΙΝΗ 1'.2'.3'.4'.5.'6'.7'.8'.9'.10'.11'.12'.13'.14'.15'.16'.17'.18'.19'.20'.21'.22'.23'.24'.ΠΑΡΑΛΙΑΣ
4. ΜΠΛΕ 1".2".3".4".5".6".7".8".9".10".11".12".13".14".15".16".17".18".19".20".21".22".23".24" 25".26".27".28".29".30"31".32". ΠΑΛΑΙΟΣ ΑΙΓΙΑΛΟΣ

5, ΟΙ ΚΟΡΥΦΕΣ ΤΩΝ ΟΡΙΟΓΡΑΜΜΩΝ ΕΞΑΣΦΑΛΙΖΟΝΤΑΙ ΑΠΟ ΣΥΝΤΕΤΑΓΜΕΝΕΣ ΤΟΥ ΚΡΑΤΙΚΟΥ ΔΙΚΤΥΟΥ

6, ΟΙ ΣΥΝΤΕΤΑΓΜΕΝΕΣ ΤΩΝ ΚΟΡΥΦΩΝ ΤΟΥ ΑΙΓΙΑΛΟΥ ΚΑΙ ΤΗΣ ΠΑΡΑΛΙΑΣ ΑΝΑΓΡΑΦΟΝΤΑΙ ΑΝΩ ΜΕ ΜΟΡΦΗ ΠΙΝΑΚΑ

7, ΚΑΘΟΡΙΖΕΤΑΙ ΖΩΝΗ ΠΑΡΑΛΙΑΣ ΠΛΑΤΟΥΣ 15.00m.ΓΙΑ ΤΗΝ ΕΞΥΠΗΡΕΤΗΣΗ ΤΩΝ ΣΚΟΠΩΝ ΤΟΥ ΑΡΘΡΟΥ 1, ΠΑΡ.2 ΤΟΥ Ν. 2971/2001 (Φ.Ε.Κ.285/19-12-2001') ΕΝΤΟΣ ΤΗΣ ΟΠΟΙΑΣ ΥΠΑΡΧΟΝΤΑ ΚΤΙΣΜΑΤΑ ΔΕΝ ΕΞΑΙΡΟΥΝΤΑΙ

Η ΕΠΙΤΡΟΠΗ

ΤΑ ΜΕΛΗ

1. ΕΥΣΤΑΘΙΟΣ ΧΑΤΖΟΠΟΥΛΟΣ
Τοπ/φος Μηχαν. με Β'β.


2. ΠΑΚΑΤΑΡΙΔΗΣ ΣΑΒΒΑΣ
ΥΠΟΠΛΟΙΑΡΧΟΣ Λ.Σ.

3.ΚΩΝ/ΝΟΣ ΒΟΓΙΑΤΖΗΣ
Τοπ/φος Μηχ.με Α'β.

4. ΠΕΡΔΙΚΗΣ ΙΩΑΝΝΗΣ
Αρχιτεκτων Μηχ.με Α'β.

Ο ΠΡΟΕΔΡΟΣ

ΚΟΜΠΟΥΡΗΣ ΙΩΑΝΝΗΣ

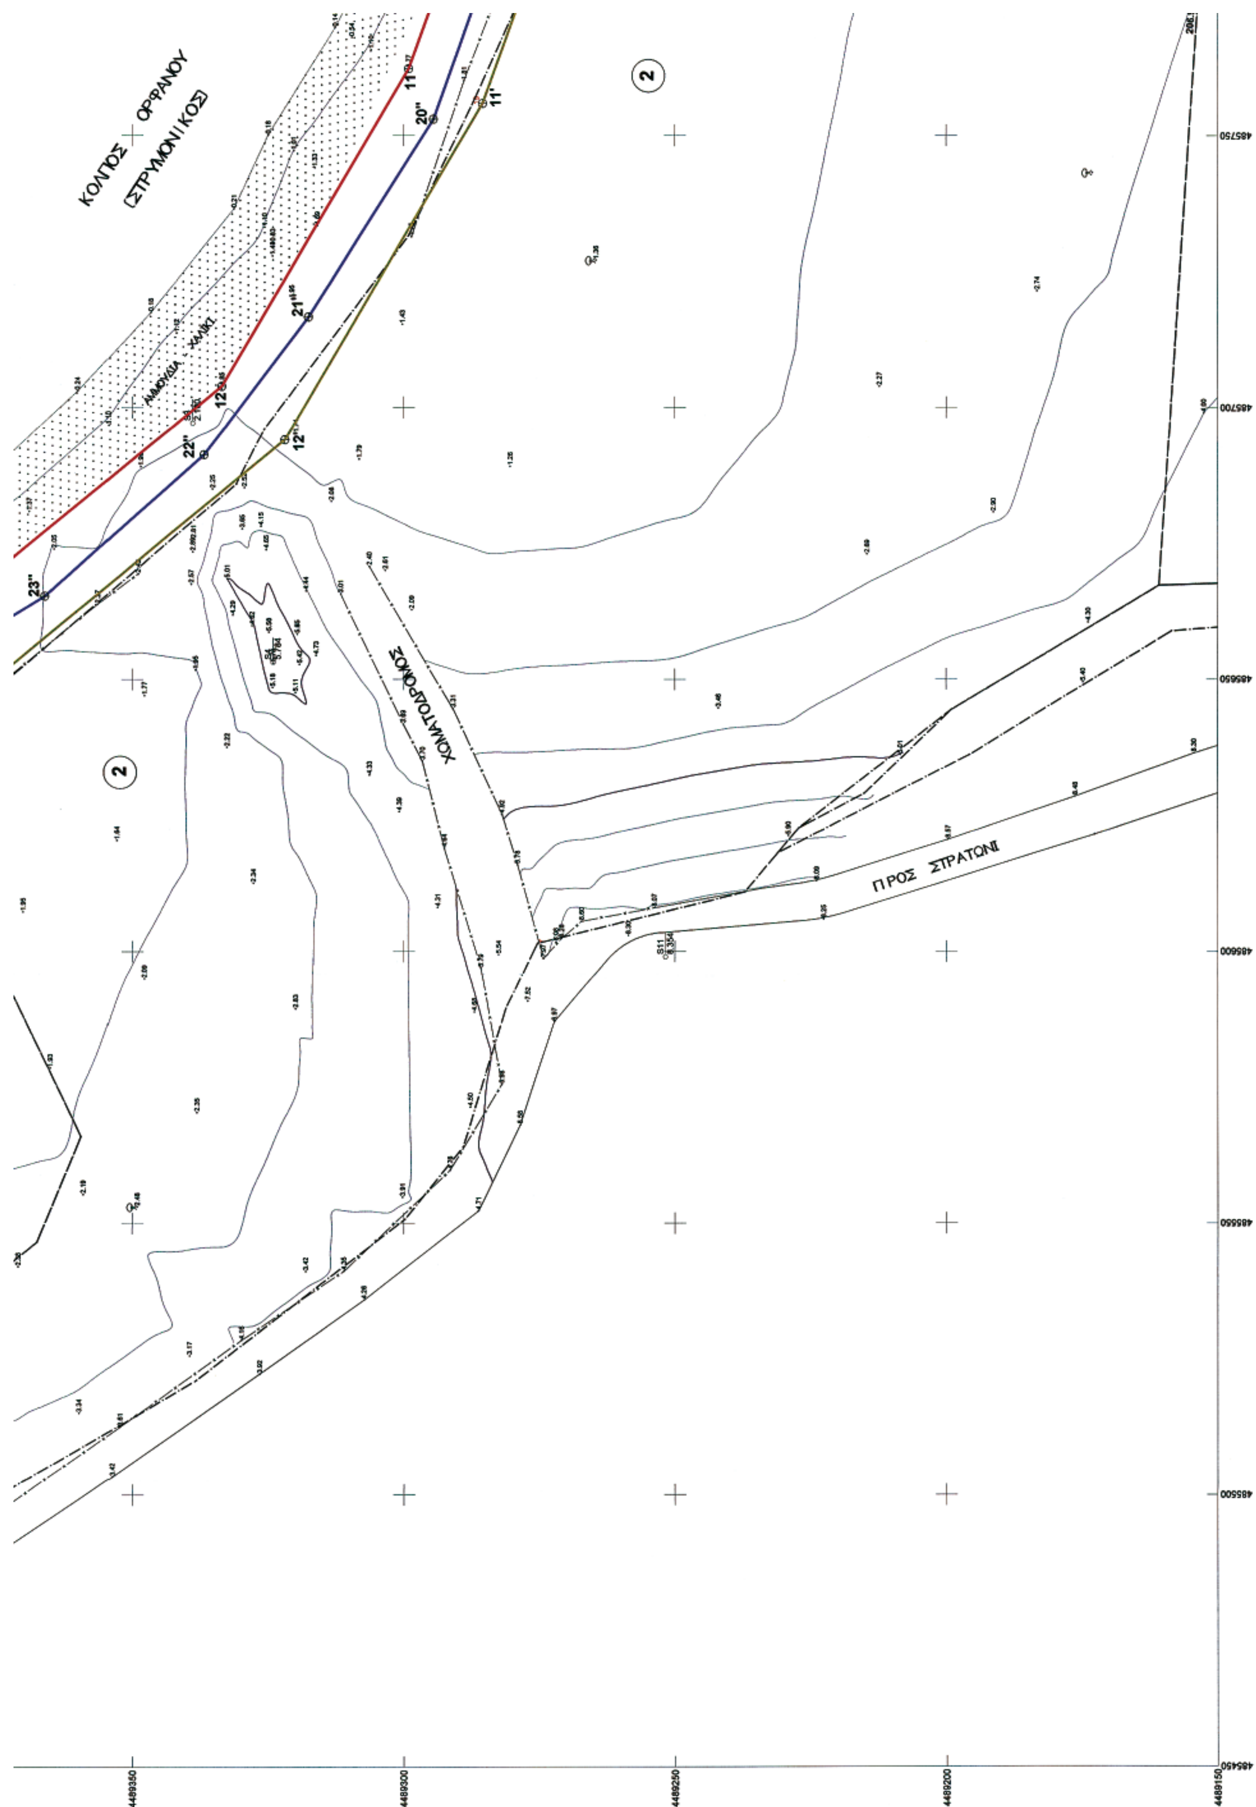

ΚΟΛΠΟΣ ΟΡΦΑΝΟΥ
(ΣΤΡΥΜΟΝΙΚΟΣ)
ΑΜΜΟΥΔΙΑ - ΧΑΛΙΚΙ
ΧΩΜΑΤΟΔΡΟΜΟΣ
ΠΡΟΣ ΣΤΡΑΤΩΝΙ
4489350
4489300
4489250
4489200
4489150



ΑΠΟ ΤΟ ΕΘΝΙΚΟ ΤΥΠΟΓΡΑΦΕΙΟ
ΚΑΠΟΔΙΣΤΡΙΟΥ 34 * ΑΘΗΝΑ 104 32 * ΤΗΛ. 210 52 79 000 * FAX 210 52 21 004
ΗΛΕΚΤΡΟΝΙΚΗ ΔΙΕΥΘΥΝΣΗ: http://www.et.gr – e-mail: webmaster.et@et.gr